

SUELO URBANO

CLASIFICACION

	SU-C URBANO CONSOLIDADO		SU-NC URBANO NO CONSOLIDADO
--	-------------------------	--	-----------------------------

ETIQUETADO: SU-C ACRONIMO DE CATEGORIA DEL SUELO

AMBITOS DE PLANEAMIENTO Y GESTION

AMBITOS DE PLANEAMIENTO

ETIQUETADO: SECTOR EN SUELO URBANO NO CONSOLIDADO

SE 7 INDICADOR DE AMBITO DE PLANEAMIENTO
NÚMERO DE REFERENCIA DEL SECTOR

AMBITOS DE GESTION

UNIDAD DE NORMALIZACION (SUELO URBANO CONSOLIDADO)

ETIQUETADO: UNIDAD DE ACTUACION
UNIDAD DE ACTUACION EJECUTADA
UA 20 INDICADOR DE AMBITO DE GESTION
NÚMERO DE REFERENCIA

SUELO URBANIZABLE

CLASIFICACION DEL SUELO

	SUR-D URBANIZABLE DELIMITADO		SUR-N URBANIZABLE NO DELIMITADO
--	------------------------------	--	---------------------------------

ETIQUETADO: SUR-D ACRONIMO DE CATEGORIA DEL SUELO

AMBITOS DE PLANEAMIENTO Y GESTION

ETIQUETADO: SECTOR EN SUELO URBANIZABLE DELIMITADO

SE 7 INDICADOR DE AMBITO DE PLANEAMIENTO
NÚMERO DE REFERENCIA DEL SECTOR

SUELO RUSTICO

CLASIFICACION DEL SUELO

	SR-C RUSTICO COMÚN		SR-PI RUSTICO DE PROTECCION DE INFRAESTRUCTURAS
	SR-EU RUSTICO DE ENTORNO URBANO		SR-PA ag RUSTICO DE PROTECCION AGROPECUARIA (Explotaciones Agrarias)
	SR-PC RUSTICO DE PROTECCION CULTURAL		SR-PA ap RUSTICO DE PROTECCION AGROPECUARIA (Explotaciones Agrarias)
	SR-PN RUSTICO DE PROTECCION NATURAL		SR-PA fu RUSTICO DE PROTECCION AGROPECUARIA (Haciendas Familiares)
	SR-PN II RUSTICO DE PROTECCION NATURAL (LUGAR DE IMPORTANCIA COMUNITARIA)		SR-PA hu RUSTICO DE PROTECCION AGROPECUARIA (Haciendas Familiares)
	SR-PN vp RUSTICO DE PROTECCION NATURAL (Vía Pecuaria)		SR-PE RUSTICO DE PROTECCION ESPECIAL

ETIQUETADO: SR-PN vp ACRONIMO DE CATEGORIA DEL SUELO
SUBCATEGORIA DEL SUELO

SISTEMAS GENERALES

TIPO DE SISTEMA GENERAL


	SG-EQ SISTEMA GENERAL DE EQUIPAMIENTOS		SG-EL SISTEMA GENERAL DE ESPACIOS LIBRES
	SG-SU SISTEMA GENERAL DE SERVICIOS URBANOS		SG-EL SISTEMA GENERAL DE VIARIO

ETIQUETADO: SG 2 NÚMERO DE SISTEMA GENERAL

OTRAS INDICACIONES

OTRAS INDICACIONES

	LIMITE TÉRMINO MUNICIPAL (Fuente IGN)		HALLAZGO ARQUEOLÓGICO
	POLIGONO CATASTRAL RUSTICA		HIPSOMETRIA
	PARCELA CATASTRAL RUSTICA		
	PERIMETRO DE PROTECCION DE SONDEO N° 9 DE ALMAZÁN		

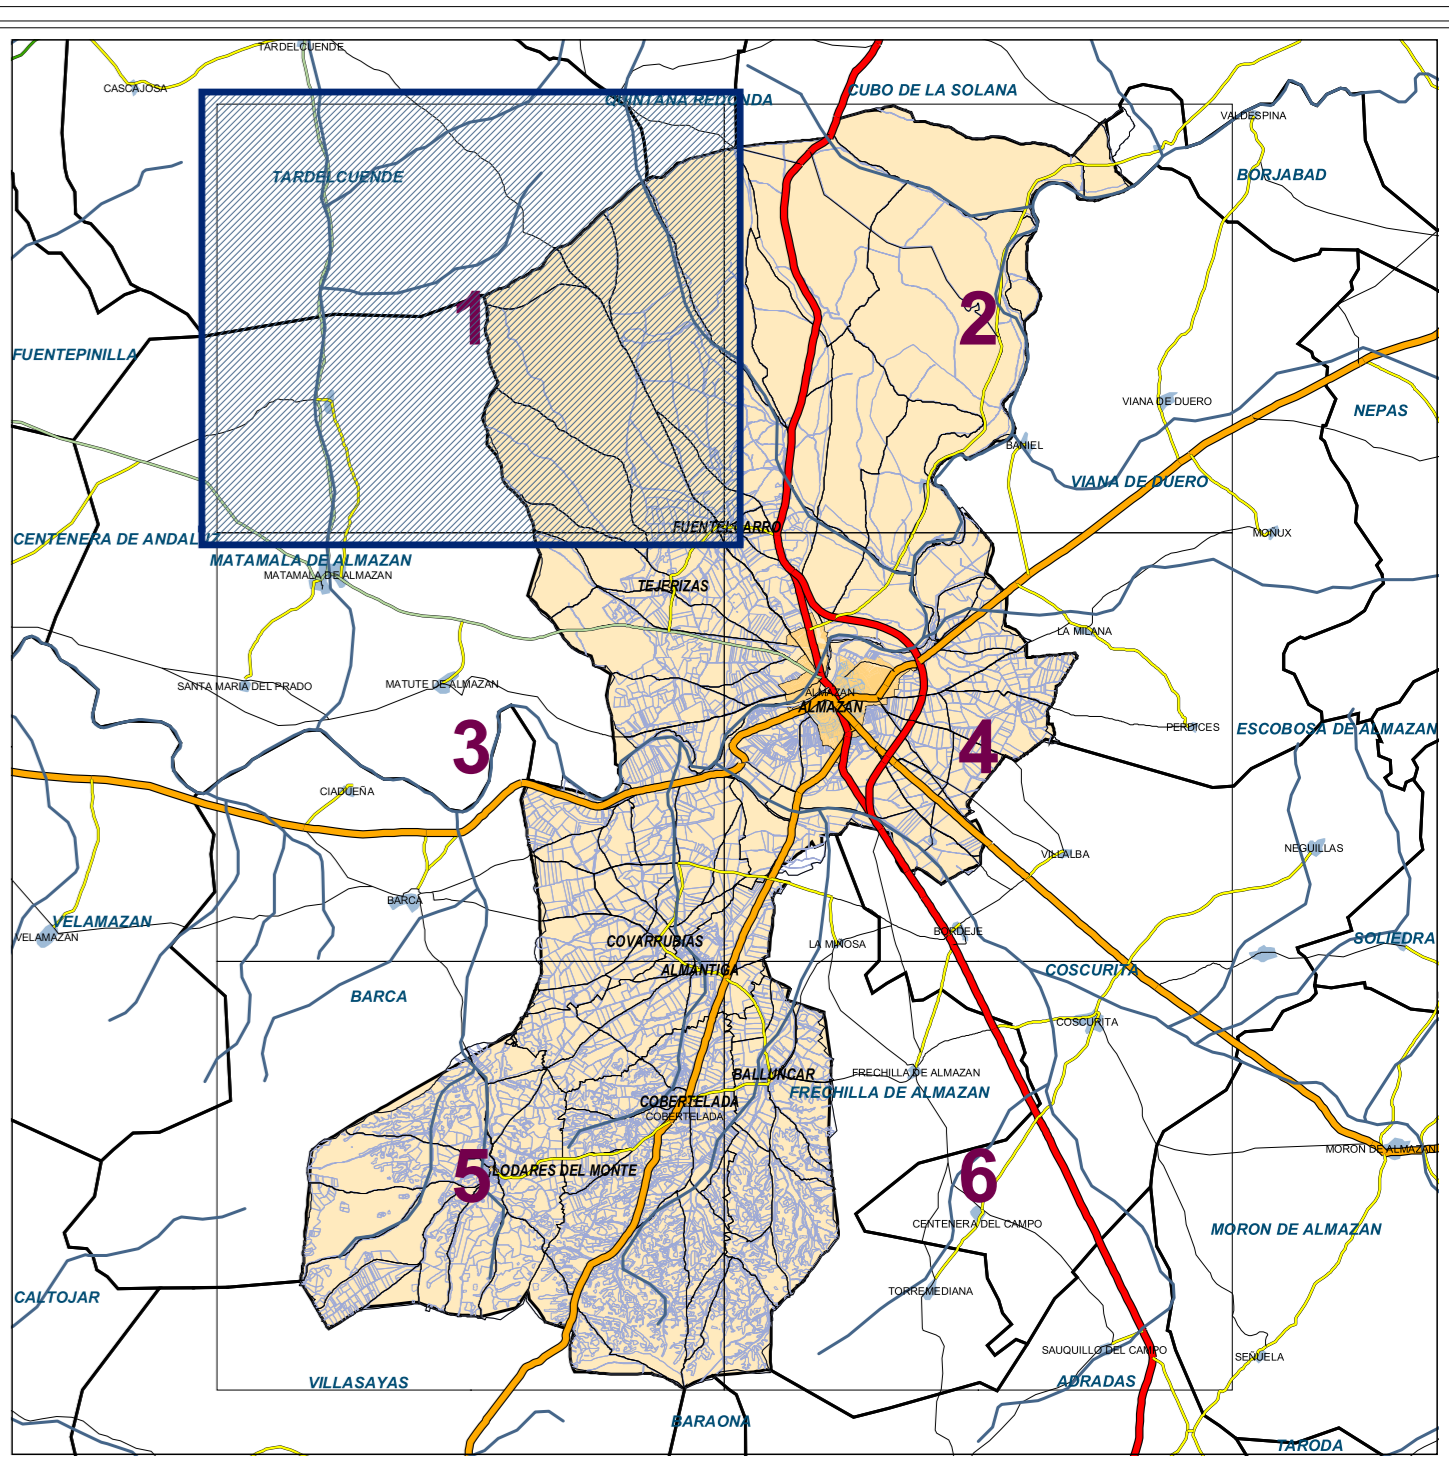

PLAN GENERAL DE ORDENACIÓN URBANA

		ALMAZÁN DOCUMENTACIÓN NORMATIVA PLANO DE	
P.G.O.U.	MUNICIPIO:	ALMAZÁN	DN-PO DOCUMENTACIÓN NORMATIVA PLANO DE
PLANO DE CLASIFICACIÓN		PO-1.1	
APROBACION DEFINITIVA (TEXTO REFUNDIDO) MAYO 2007	Escala 1:10.000		