

SUELO URBANO

CLASIFICACION

SU-C URBANO CONSOLIDADO	SU-NC URBANO NO CONSOLIDADO
-------------------------	-----------------------------

ETIQUETADO
 ACRONIMO DE CATEGORIA DEL SUELO

AMBITOS DE PLANEAMIENTO Y GESTION

AMBITOS DE PLANEAMIENTO

ETIQUETADO
 SECTOR EN SUELO URBANO NO CONSOLIDADO
 INDICADOR DE AMBITO DE PLANEAMIENTO
 SE 7 NUMERO DE REFERENCIA DEL SECTOR

AMBITOS DE GESTION

UNIDAD DE NORMALIZACION (SUELO URBANO CONSOLIDADO)	UNIDAD DE ACTUACION EJECUTADA
UNIDAD DE ACTUACION	

ETIQUETADO
 INDICADOR DE AMBITO DE GESTION
 NUMERO DE REFERENCIA

SUELO URBANIZABLE

CLASIFICACION DEL SUELO

SUR-D URBANIZABLE DELIMITADO	SUR-N URBANIZABLE NO DELIMITADO
------------------------------	---------------------------------

ETIQUETADO
 ACRONIMO DE CATEGORIA DEL SUELO

AMBITOS DE PLANEAMIENTO Y GESTION

ETIQUETADO

SECTOR EN SUELO URBANIZABLE DELIMITADO
 INDICADOR DE AMBITO DE PLANEAMIENTO
 SE 7 NUMERO DE REFERENCIA DEL SECTOR

SUELO RUSTICO

CLASIFICACION DEL SUELO

SR-C RUSTICO COMAN	SR-PI RUSTICO DE PROTECCION DE INFRAESTRUCTURAS
SR-EU RUSTICO DE ENTORNO URBANO	SR-PA kg RUSTICO DE PROTECCION AGROPECUARIA (Explotaciones Agrarias)
SR-PC RUSTICO DE PROTECCION CULTURAL	SR-PA ag RUSTICO DE PROTECCION AGROPECUARIA (Explotaciones Agrarias)
SR-PN RUSTICO DE PROTECCION NATURAL	SR-PA hu RUSTICO DE PROTECCION AGROPECUARIA (Huertas Familiares)
SR-PN II RUSTICO DE PROTECCION NATURAL (LIC) Lugares de Importancia Comunitaria	SR-PE RUSTICO DE PROTECCION ESPECIAL
SR-PN vp RUSTICO DE PROTECCION NATURAL (Via Pecuaria)	

ETIQUETADO
 ACRONIMO DE CATEGORIA DEL SUELO
 SUBCATEGORIA DEL SUELO

SISTEMAS GENERALES

TIPO DE SISTEMA GENERAL


SG-EQ SISTEMA GENERAL DE EQUIPAMENTOS	SG-EL SISTEMA GENERAL DE ESPACIOS LIBRES
SG-SU SISTEMA GENERAL DE SERVICIOS URBANOS	SG-EL SISTEMA GENERAL DE VIARIO

ETIQUETADO
 NUMERO DE SISTEMA GENERAL

OTRAS INDICACIONES

OTRAS INDICACIONES

LIMITE TERMINO MUNICIPAL (Fuente IGN)	LIMITE DE EDIFICACION
POLIGONO CATASTRAL RUSTICA	HALLAZGO ARQUEOLOGICO
PARCELA CATASTRAL RUSTICA	HIPOMETRIA
PERIMETRO DE PROTECCION DE SONDEO N° 9 DE ALMAZAN	

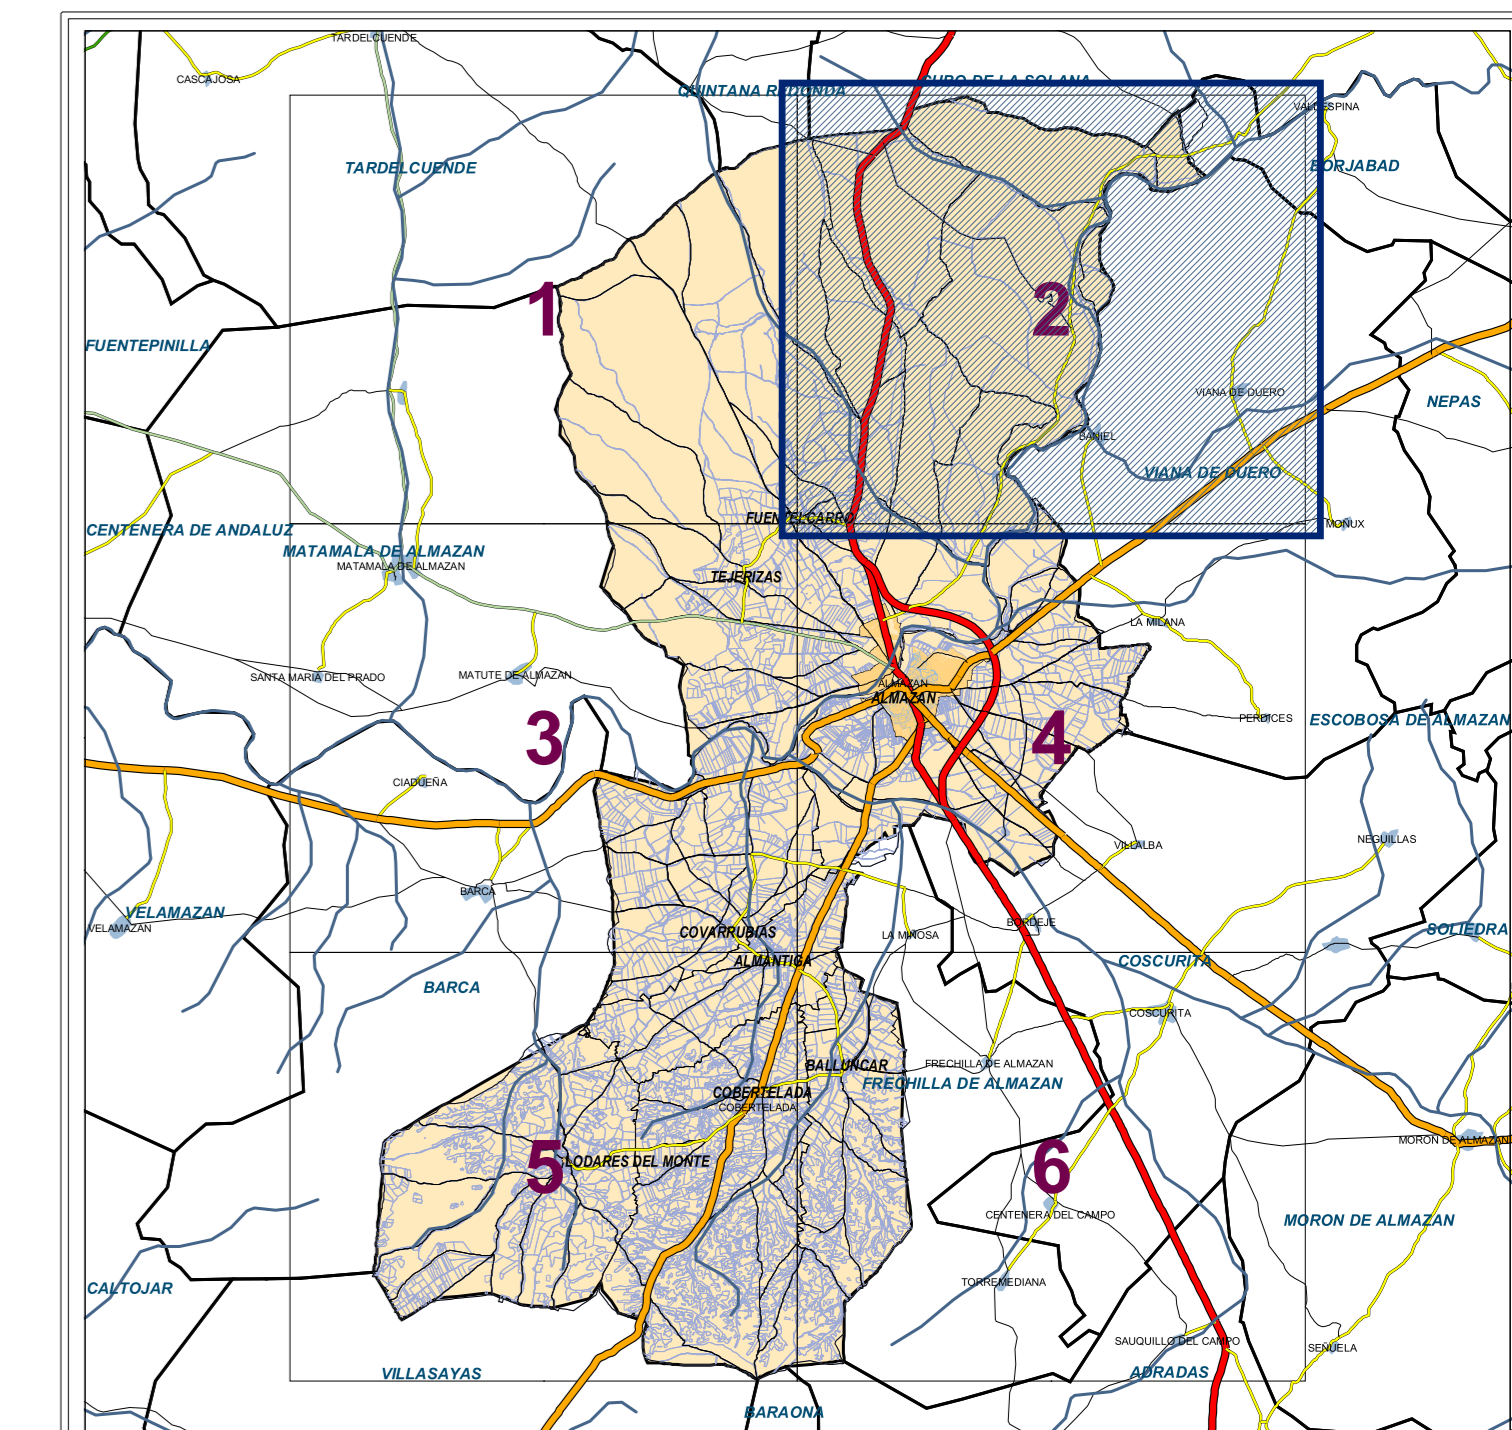

PLAN GENERAL DE ORDENACIÓN URBANA

ALMAZÁN

MUNICIPIO: ALMAZÁN

PLANO DE CLASIFICACIÓN

APROBACION DEFINITIVA (TEXTO REFUNDIDO) MAYO 2007

Escala 1:10.000

DN-PO
DOCUMENTACIÓN NORMATIVA PLANOS DE

PO-1.2