

SUELO URBANO

CLASIFICACION

	SU-C SUELO URBANO CONSOLIDADO		SU-NC SUELO URBANO NO CONSOLIDADO
--	-------------------------------	--	-----------------------------------

ETIQUETADO

SU-C ACRONIMO DE CATEGORIA DEL SUELO

AMBITOS DE PLANEAMIENTO Y GESTION

AMBITOS DE PLANEAMIENTO

ETIQUETADO

SECTOR EN SUELO URBANO NO CONSOLIDADO

INDICADOR DE AMBITO DE PLANEAMIENTO

SE 7 NUMERO DE REFERENCIA DEL SECTOR

AMBITOS DE GESTION

UNIDAD DE NORMALIZACION (SUELO URBANO CONSOLIDADO)

UNIDAD DE ACTUACION

UNIDAD DE ACTUACION EJECUTADA

ETIQUETADO

INDICADOR DE AMBITO DE GESTION

UA 20 NUMERO DE REFERENCIA

SUELO URBANIZABLE

CLASIFICACION DEL SUELO

	SUR-D URBANIZABLE DELIMITADO		SUR-N URBANIZABLE NO DELIMITADO
--	------------------------------	--	---------------------------------

ETIQUETADO

SUR-D ACRONIMO DE CATEGORIA DEL SUELO

AMBITOS DE PLANEAMIENTO Y GESTION

ETIQUETADO

SECTOR EN SUELO URBANIZABLE DELIMITADO

INDICADOR DE AMBITO DE PLANEAMIENTO

SE 7 NUMERO DE REFERENCIA DEL SECTOR

SUELO RUSTICO

CLASIFICACION DEL SUELO

	SR-C RUSTICO COMUN		SR-PI RUSTICO DE PROTECCION DE INFRAESTRUCTURAS
	SR-EU RUSTICO DE ENTORNO URBANO		SR-PA ag RUSTICO DE PROTECCION AGROPECUARIA (Explotaciones Agrarias)
	SR-PC RUSTICO DE PROTECCION CULTURAL		SR-PA ap RUSTICO DE PROTECCION AGROPECUARIA (Explotaciones Agrarias)
	SR-PN RUSTICO DE PROTECCION NATURAL		SR-PA hu RUSTICO DE PROTECCION AGROPECUARIA (Haciendas Familiares)
	SR-PN II RUSTICO DE PROTECCION NATURAL (LIC) Lugares de Importancia Comunitaria		SR-PA hu RUSTICO DE PROTECCION AGROPECUARIA (Haciendas Familiares)
	SR-PN vp RUSTICO DE PROTECCION NATURAL (Via Pecuaria)		SR-PE RUSTICO DE PROTECCION ESPECIAL

ETIQUETADO

ACRONIMO DE CATEGORIA DEL SUELO

SUBCATEGORIA DEL SUELO

SISTEMAS GENERALES

TIPO DE SISTEMA GENERAL

	SG-EQ SISTEMA GENERAL DE EQUIPAMENTOS		SG-EL SISTEMA GENERAL DE ESPACIOS LIBRES
	SG-SU SISTEMA GENERAL DE SERVICIOS URBANOS		SG-EL SISTEMA GENERAL DE VIARIO


ETIQUETADO

SG 2 NUMERO DE SISTEMA GENERAL

OTRAS INDICACIONES

OTRAS INDICACIONES

	LIMITE TERMINO MUNICIPAL (Fuente IGN)		LIMITE DE EDIFICACION
	POLIGONO CATASTRAL RUSTICA		HALLAZGO ARQUEOLOGICO
	PARCELA CATASTRAL RUSTICA		HIPSOMETRIA
	PERIMETRO DE PROTECCION DE SONDEO N° 9 DE ALMAZAN		

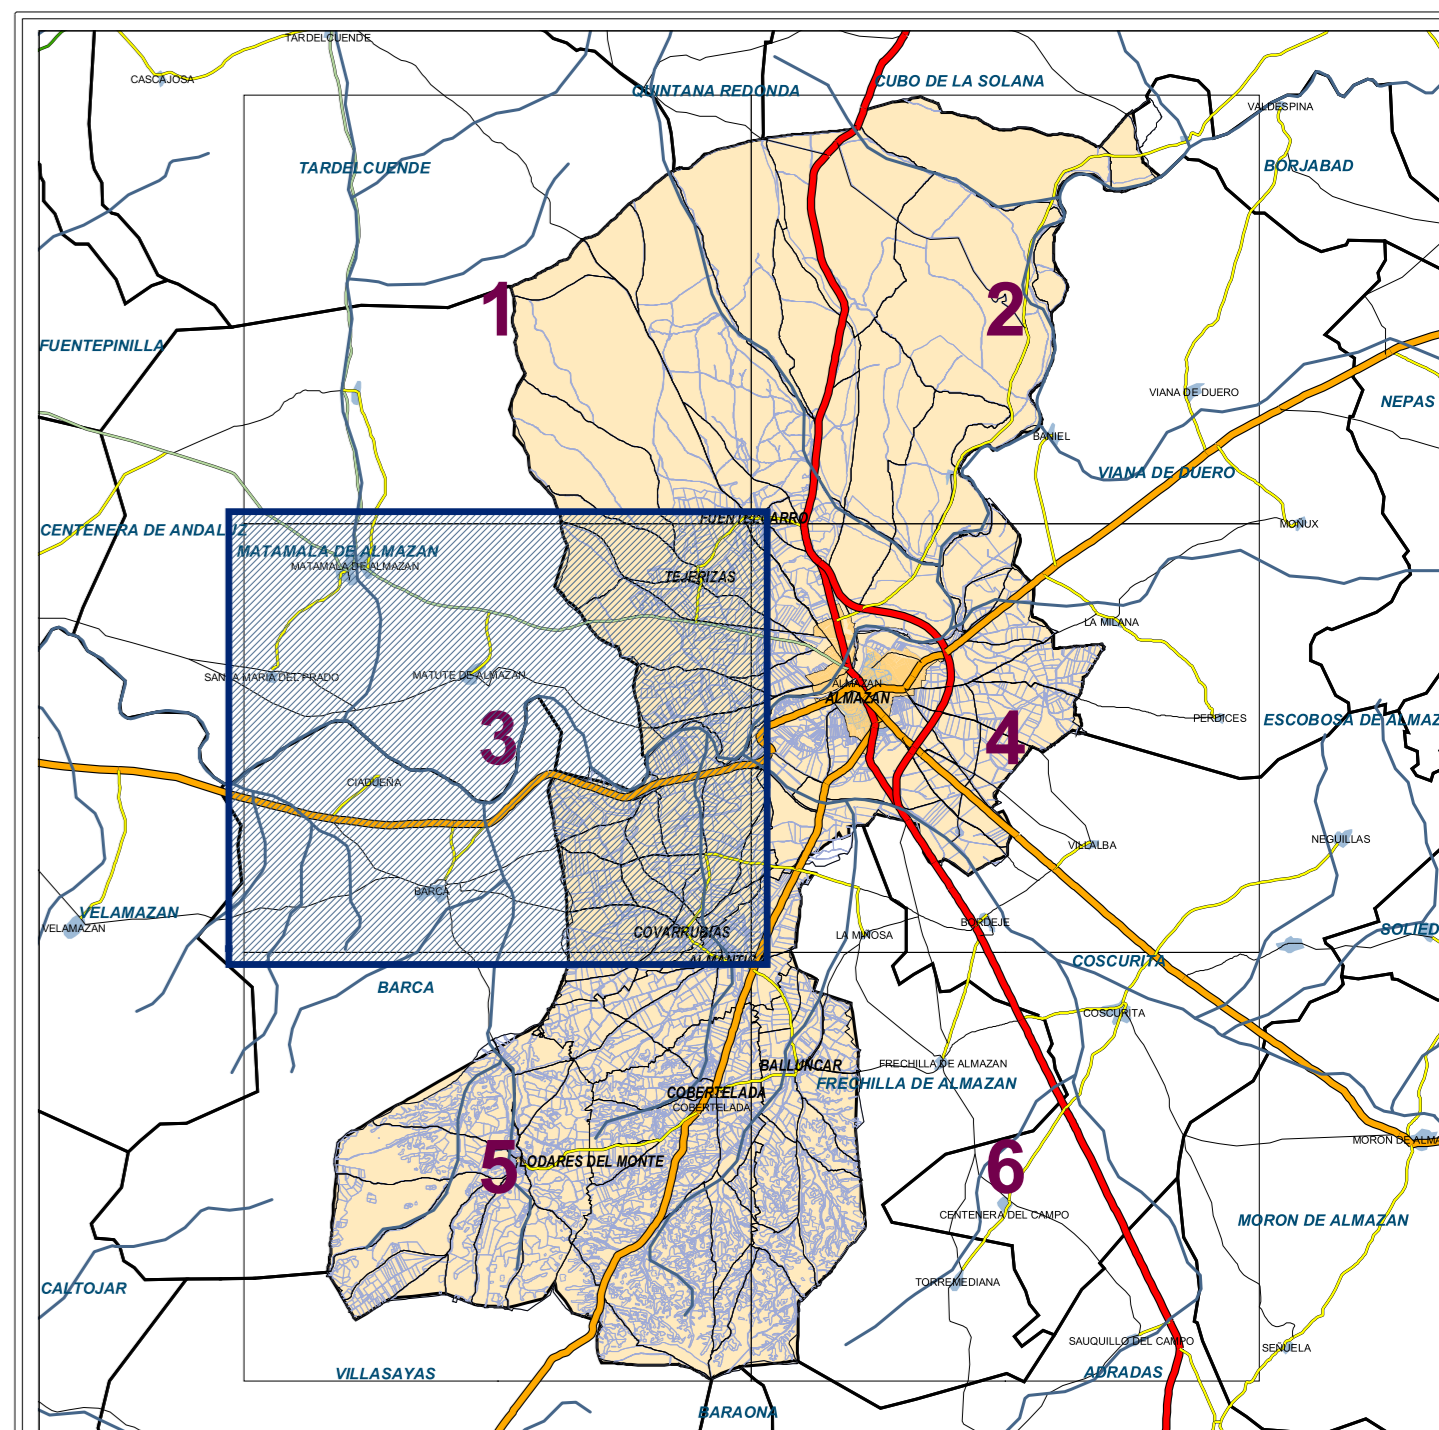

PLAN GENERAL DE ORDENACIÓN URBANA

ALMAZÁN

DN-PO

DOCUMENTACIÓN NORMATIVA PLAN DE ORDENACIÓN URBANA

PO-1.3

MUNICIPIO: ALMAZAN

PLANO DE CLASIFICACIÓN

ESCALA: 1:10.000

APROBACION DEFINITIVA (TEXTO REFUNDIDO) MAYO 2007