

SUELO URBANO

CLASIFICACION

	SI-C URBANO CONSOLIDADO		SI-NC URBANO NO CONSOLIDADO
--	-------------------------	--	-----------------------------

ETIQUETADO

	INDICADOR DE AMBITO DE PLANEAMIENTO
	SE 7 NUMERO DE REFERENCIA DEL SECTOR

AMBITOS DE GESTION

	UNIDAD DE NORMALIZACION (SUELO URBANO CONSOLIDADO)
	UNIDAD DE ACTUACION
	UNIDAD DE ACTUACION EJECUTADA

ETIQUETADO

	INDICADOR DE AMBITO DE GESTION
	UA 20 NUMERO DE REFERENCIA

SUELO URBANIZABLE

CLASIFICACION DEL SUELO

	SI-UD URBANIZABLE DELIMITADO		SI-UN URBANIZABLE NO DELIMITADO
--	------------------------------	--	---------------------------------

ETIQUETADO

	INDICADOR DE AMBITO DE PLANEAMIENTO
	SE 7 NUMERO DE REFERENCIA DEL SECTOR

SUELO RUSTICO

CLASIFICACION DEL SUELO

	SR-C RUSTICO COMUN		SR-PI RUSTICO DE PROTECCION DE INFRAESTRUCTURAS
	SR-EU RUSTICO DE ENTORNO URBANO		SR-PA ag PROTECCION AGROPECUARIA (Explotaciones Agrarias)
	SR-PC RUSTICO DE PROTECCION CULTURAL		SR-PA up PROTECCION AGROPECUARIA (Explotaciones Agrarias)
	SR-PN RUSTICO DE PROTECCION NATURAL		SR-PA hu PROTECCION AGROPECUARIA (Haciendas Familiares)
	SR-PN II RUSTICO DE PROTECCION NATURAL (LIC) Lugares de Importancia Comunitaria		SR-PE RUSTICO DE PROTECCION ESPECIAL
	SR-PN vp RUSTICO DE PROTECCION NATURAL (Via Pecuaria)		

ETIQUETADO

	ACRONIMO DE CATEGORIA DEL SUELO
	SUBCATEGORIA DEL SUELO

SISTEMAS GENERALES

TIPO DE SISTEMA GENERAL

	SG-EQ SISTEMA GENERAL DE EQUIPAMIENTO		SG-EL SISTEMA GENERAL DE ESPACIOS LIBRES
	SG-SU SISTEMA GENERAL DE SERVICIOS URBANOS		SG-EL SISTEMA GENERAL DE VIARIO


ETIQUETADO

	SG 2 NUMERO DE SISTEMA GENERAL
--	--------------------------------

OTRAS INDICACIONES

OTRAS INDICACIONES

	LMITE TERMINO MUNICIPAL (Fuente IGN)		LMITE DE EDIFICACION
	POLIGONO CATASTRAL RUSTICA		HALLAZGO ARQUEOLOGICO
	PARCELA CATASTRAL RUSTICA		HIPSOMETRIA
	PERIMETRO DE PROTECCION DE SONDEO N° 9		

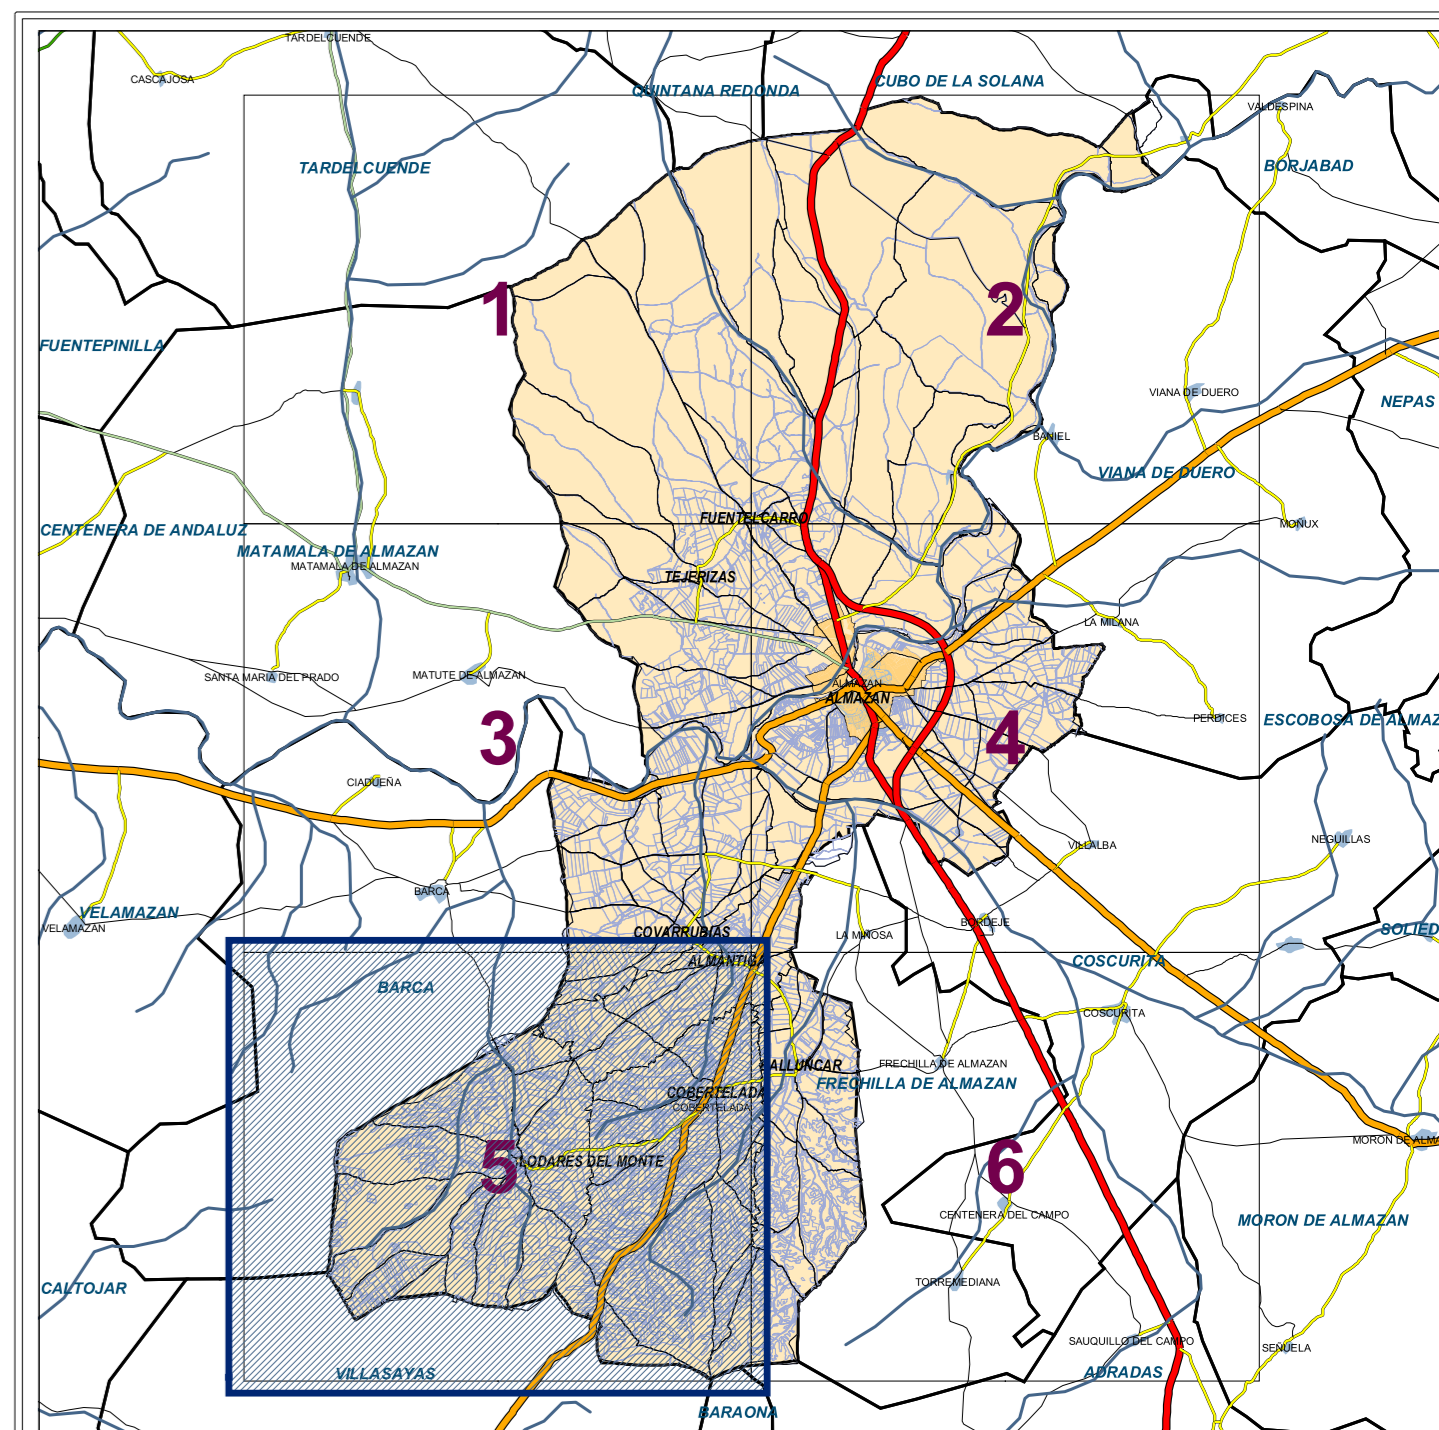

PLAN GENERAL DE ORDENACIÓN URBANA

MUNICIPIO: ALMAZAN		ALMAZAN	
P.G.O.U.		DN-PO	
DOCUMENTO DE APROBACION DEFINITIVA (TEXTO REFUNDIDO) MAYO 2007		DOCUMENTACION NORMATIVA PLAN DE ORDENACION PO-1.5	
PLANO DE CLASIFICACION		Escala 1:10.000	
T.M. BARAONA		BARAONA	