

### SUELO URBANO

#### CLASIFICACION

SU-C	SU-C URBANO CONSOLIDADO	SU-NC	SU-NC URBANO NO CONSOLIDADO
------	-------------------------	-------	-----------------------------

ETIQUETADO  
SU-C ACRONIMO DE CATEGORIA DEL SUELO

#### AMBITOS DE PLANEAMIENTO Y GESTION

##### AMBITOS DE PLANEAMIENTO

ETIQUETADO  
SECTOR EN SUELO URBANO NO CONSOLIDADO  
SE 7 INDICADOR DE AMBITO DE PLANEAMIENTO  
SE 7 NUMERO DE REFERENCIA DEL SECTOR

##### AMBITOS DE GESTION

UNIDAD DE NORMALIZACION (SUELO URBANO CONSOLIDADO)  
UNIDAD DE ACTUACION  
UNIDAD DE ACTUACION EJECUTADA

ETIQUETADO  
INDICADOR DE AMBITO DE GESTION  
UA 20 NUMERO DE REFERENCIA

### SUELO URBANIZABLE

#### CLASIFICACION DEL SUELO

SUR-D	SUR-D URBANIZABLE DELIMITADO	SUR-N	SUR-N URBANIZABLE NO DELIMITADO
-------	------------------------------	-------	---------------------------------

ETIQUETADO  
SUR-D ACRONIMO DE CATEGORIA DEL SUELO

#### AMBITOS DE PLANEAMIENTO Y GESTION

ETIQUETADO  
SECTOR EN SUELO URBANIZABLE DELIMITADO  
SE 7 INDICADOR DE AMBITO DE PLANEAMIENTO  
SE 7 NUMERO DE REFERENCIA DEL SECTOR

### SUELO RUSTICO

#### CLASIFICACION DEL SUELO

SR-C	RUSTICO COMÚN	SR-PI	RUSTICO DE PROTECCION DE INFRAESTRUCTURAS
SR-EU	RUSTICO DE ENTORNO URBANO	SR-PA kg	RUSTICO DE PROTECCION AGROPECUARIA (Exhibiciones Agrarias)
SR-PC	RUSTICO DE PROTECCION CULTURAL	SR-PA ag	RUSTICO DE PROTECCION AGROPECUARIA (Exhibiciones Agrícolas)
SR-PN	RUSTICO DE PROTECCION NATURAL	SR-PA hu	RUSTICO DE PROTECCION AGROPECUARIA (Huertos Familiares)
SR-PN II	RUSTICO DE PROTECCION NATURAL (LIC) Lugares de Importancia Comunitaria	SR-PA hu	RUSTICO DE PROTECCION AGROPECUARIA (Huertos Familiares)
SR-PN vp	RUSTICO DE PROTECCION NATURAL (Via Pecuaria)	SR-PE	RUSTICO DE PROTECCION ESPECIAL

ETIQUETADO  
ACRONIMO DE CATEGORIA DEL SUELO  
SR-PN vp SUBCATEGORIA DEL SUELO

### SISTEMAS GENERALES

#### TIPO DE SISTEMA GENERAL


SG-EQ	SISTEMA GENERAL DE EQUIPAMENTOS	SG-EL	SISTEMA GENERAL DE ESPACIOS LIBRES
SG-SU	SISTEMA GENERAL DE SERVICIOS URBANOS	SG-EL	SISTEMA GENERAL DE VIARIO

ETIQUETADO  
SG 2 NUMERO DE SISTEMA GENERAL

### OTRAS INDICACIONES

#### OTRAS INDICACIONES

	LIMITE TERMINO MUNICIPAL (Fuente IGN)		LIMITE DE EDIFICACION
	POLIGONO CATASTRAL RUSTICA		HALLAZGO ARQUEOLOGICO
	PARCELA CATASTRAL RUSTICA		HIPSOMETRIA
	PERIMETRO DE PROTECCION DE SONDEO N° 9 DE ALMAZÁN		

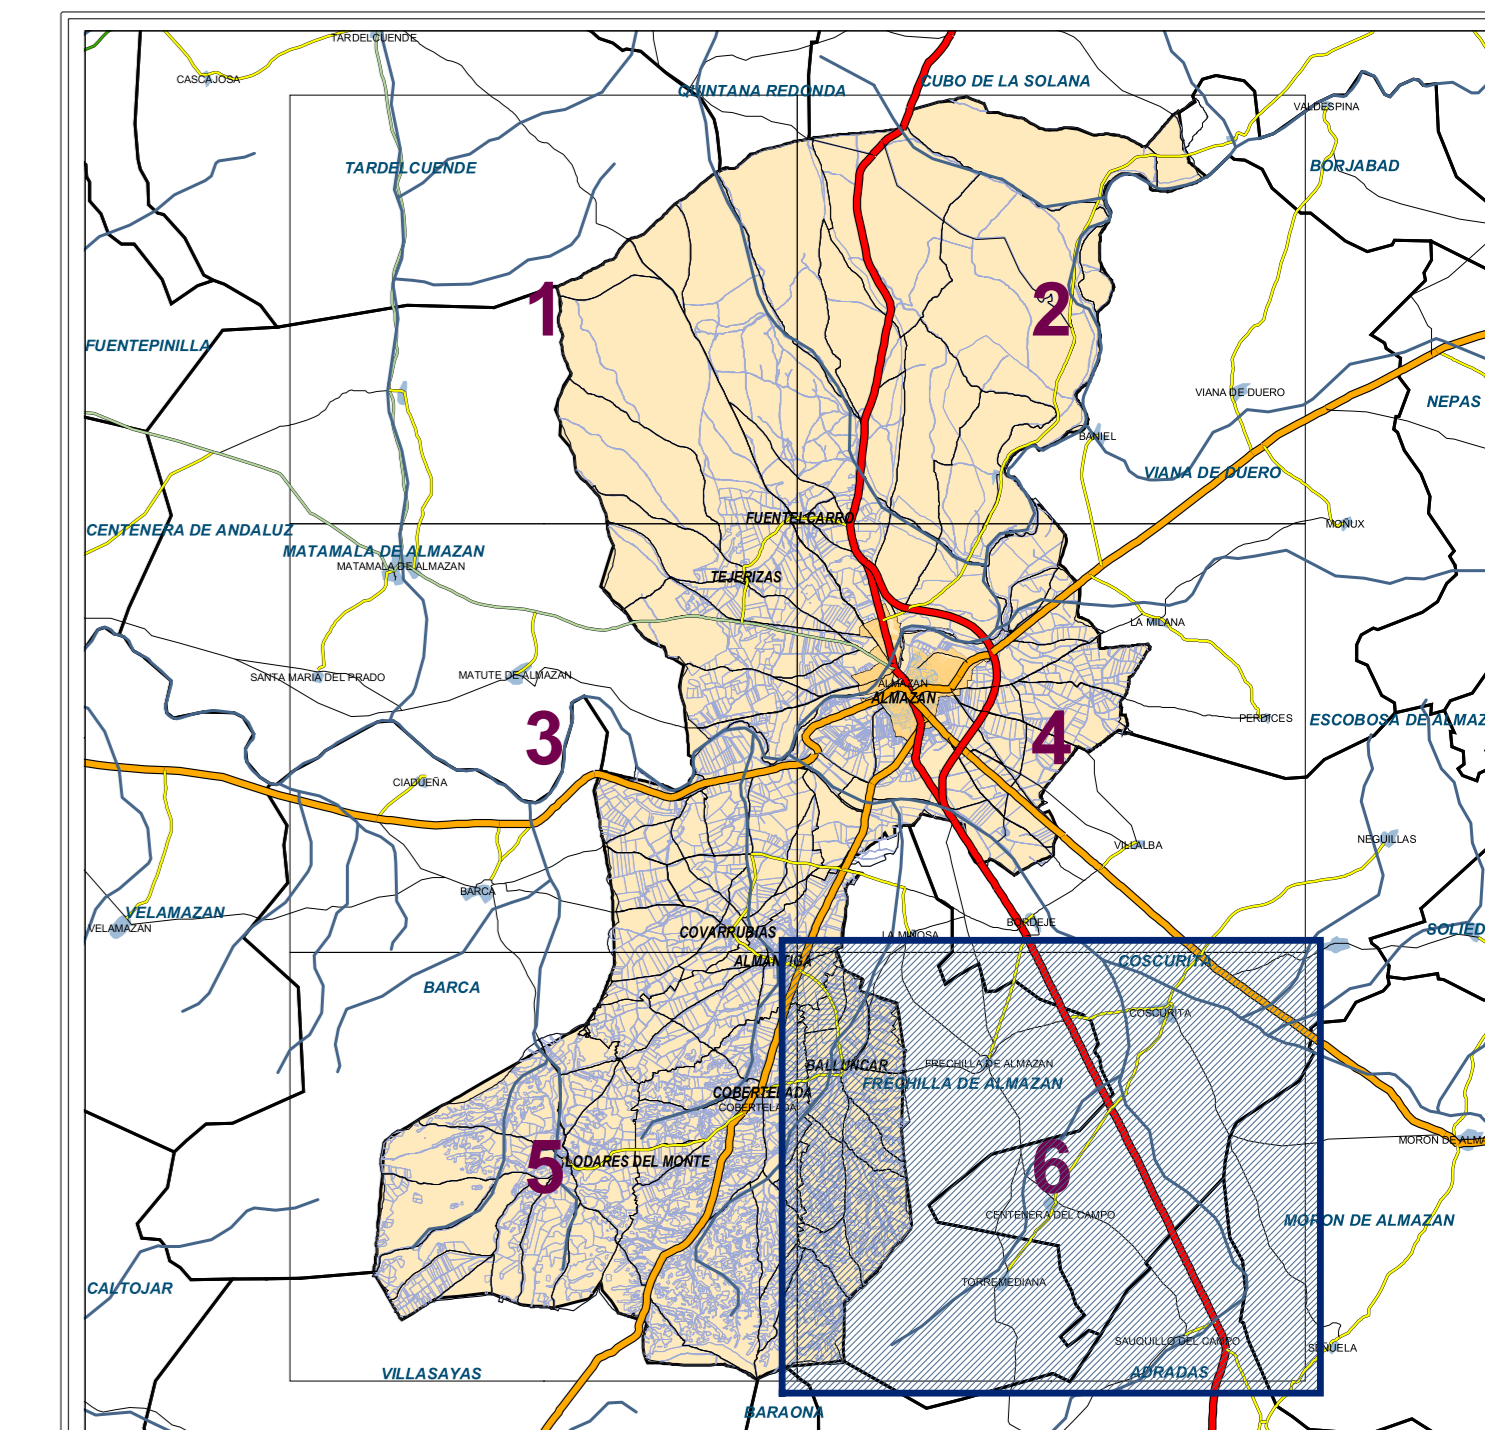

### PLAN GENERAL DE ORDENACIÓN URBANA

#### ALMAZÁN

MUNICIPIO: ALMAZÁN

DOCUMENTACIÓN NORMATIVA PLAN DE

#### PLANO DE CLASIFICACIÓN

PO-1.6

APROBACION DEFINITIVA (TEXTO REFUNDIDO) MAYO 2007

Escala 1:10.000