

SUELO URBANO

CLASIFICACION

	SR-C URBANO CONSOLIDADO		SR-NC URBANO NO CONSOLIDADO
--	-------------------------	--	-----------------------------

ETIQUETADO

SU-C ACRONIMO DE CATEGORIA DEL SUELO

AMBITOS DE PLANEAMIENTO Y GESTION

AMBITOS DE PLANEAMIENTO

ETIQUETADO

SE 7 INDICADOR DE AMBITO DE PLANEAMIENTO
NUMERO DE REFERENCIA DEL SECTOR

AMBITOS DE GESTION

	UNIDAD DE NORMALIZACION (SUELO URBANO CONSOLIDADO)		UNIDAD DE ACTUACION
	UNIDAD DE ACTUACION AISLADA DE NORMALIZACION Y URBANIZACION		UNIDAD DE ACTUACION EJECUTADA
	UNIDAD DE ACTUACION AISLADA DE EXPROPIACION		

ETIQUETADO

UA 30 INDICADOR DE AMBITO DE GESTION (SU-NC)
NUMERO DE REFERENCIA

SUELO URBANIZABLE

CLASIFICACION DEL SUELO

	SR-D URBANIZABLE DELIMITADO		SR-N URBANIZABLE NO DELIMITADO
--	-----------------------------	--	--------------------------------

ETIQUETADO

SUR-D ACRONIMO DE CATEGORIA DEL SUELO

AMBITOS DE PLANEAMIENTO Y GESTION

ETIQUETADO

SE 7 INDICADOR DE AMBITO DE PLANEAMIENTO
NUMERO DE REFERENCIA DEL SECTOR

SUELO RUSTICO

CLASIFICACION DEL SUELO

	SR-C RUSTICO COMUN		SR-PA ag RUSTICO DE PROTECCION AGROPECUARIA (Explicaciones Agrarias)
	SR-EU RUSTICO DE ENTORNO URBANO		SR-PA ru RUSTICO DE PROTECCION AGROPECUARIA (Explicaciones Agropecuarias)
	SR-PC RUSTICO DE PROTECCION CULTURAL		SR-PA fu RUSTICO DE PROTECCION AGROPECUARIA (Pueblos Familiares)
	SR-PN RUSTICO DE PROTECCION NATURAL		SR-PE RUSTICO DE PROTECCION ESPECIAL
	SR-PN 4 RUSTICO DE PROTECCION NATURAL (LUGAR DE IMPORTANCIA COMUNITARIA)		
	SR-PN vp RUSTICO DE PROTECCION NATURAL (OIA PROTEGIDA)		
	SR-PI RUSTICO DE PROTECCION DE INFRAESTRUCTURAS		

ETIQUETADO

SR-PN vp ACRONIMO DE CATEGORIA DEL SUELO
SUBCATEGORIA DEL SUELO

SISTEMAS GENERALES

TIPO DE SISTEMA GENERAL

	SG-EQ SISTEMA GENERAL DE EQUIPAMIENTOS		SG-EL SISTEMA GENERAL DE ESPACIOS LIBRES
	SG-SU SISTEMA GENERAL DE SERVICIOS URBANOS		SG-EL SISTEMA GENERAL DE VASOS

ETIQUETADO

SG 2 NUMERO DE SISTEMA GENERAL

OTRAS INDICACIONES


OTRAS INDICACIONES

	LIMITE TERMINO MUNICIPAL (Fuente IGN)		SUELO URBANO
	POLIGONO CATASTRAL RUSTICA		CANADA
	PARCELA CATASTRAL RUSTICA		CORDEL
	HALLAZGO ARQUEOLOGICO		COLADA
	PERIMETRO DE PROTECCION DE SONDEO Nº 9 DE ALMAZAN		
	HIPSOMETRIA		

ETIQUETADO UNIDADES URBANAS (UU)

	UU 1		UU 3
	UU 2		UU 4

Indicador de Unidad Urbana
 93,48 Ha. Superficie de la Unidad Urbana en Ha.
 388.943 m² Superficie en m² construidos de la UU

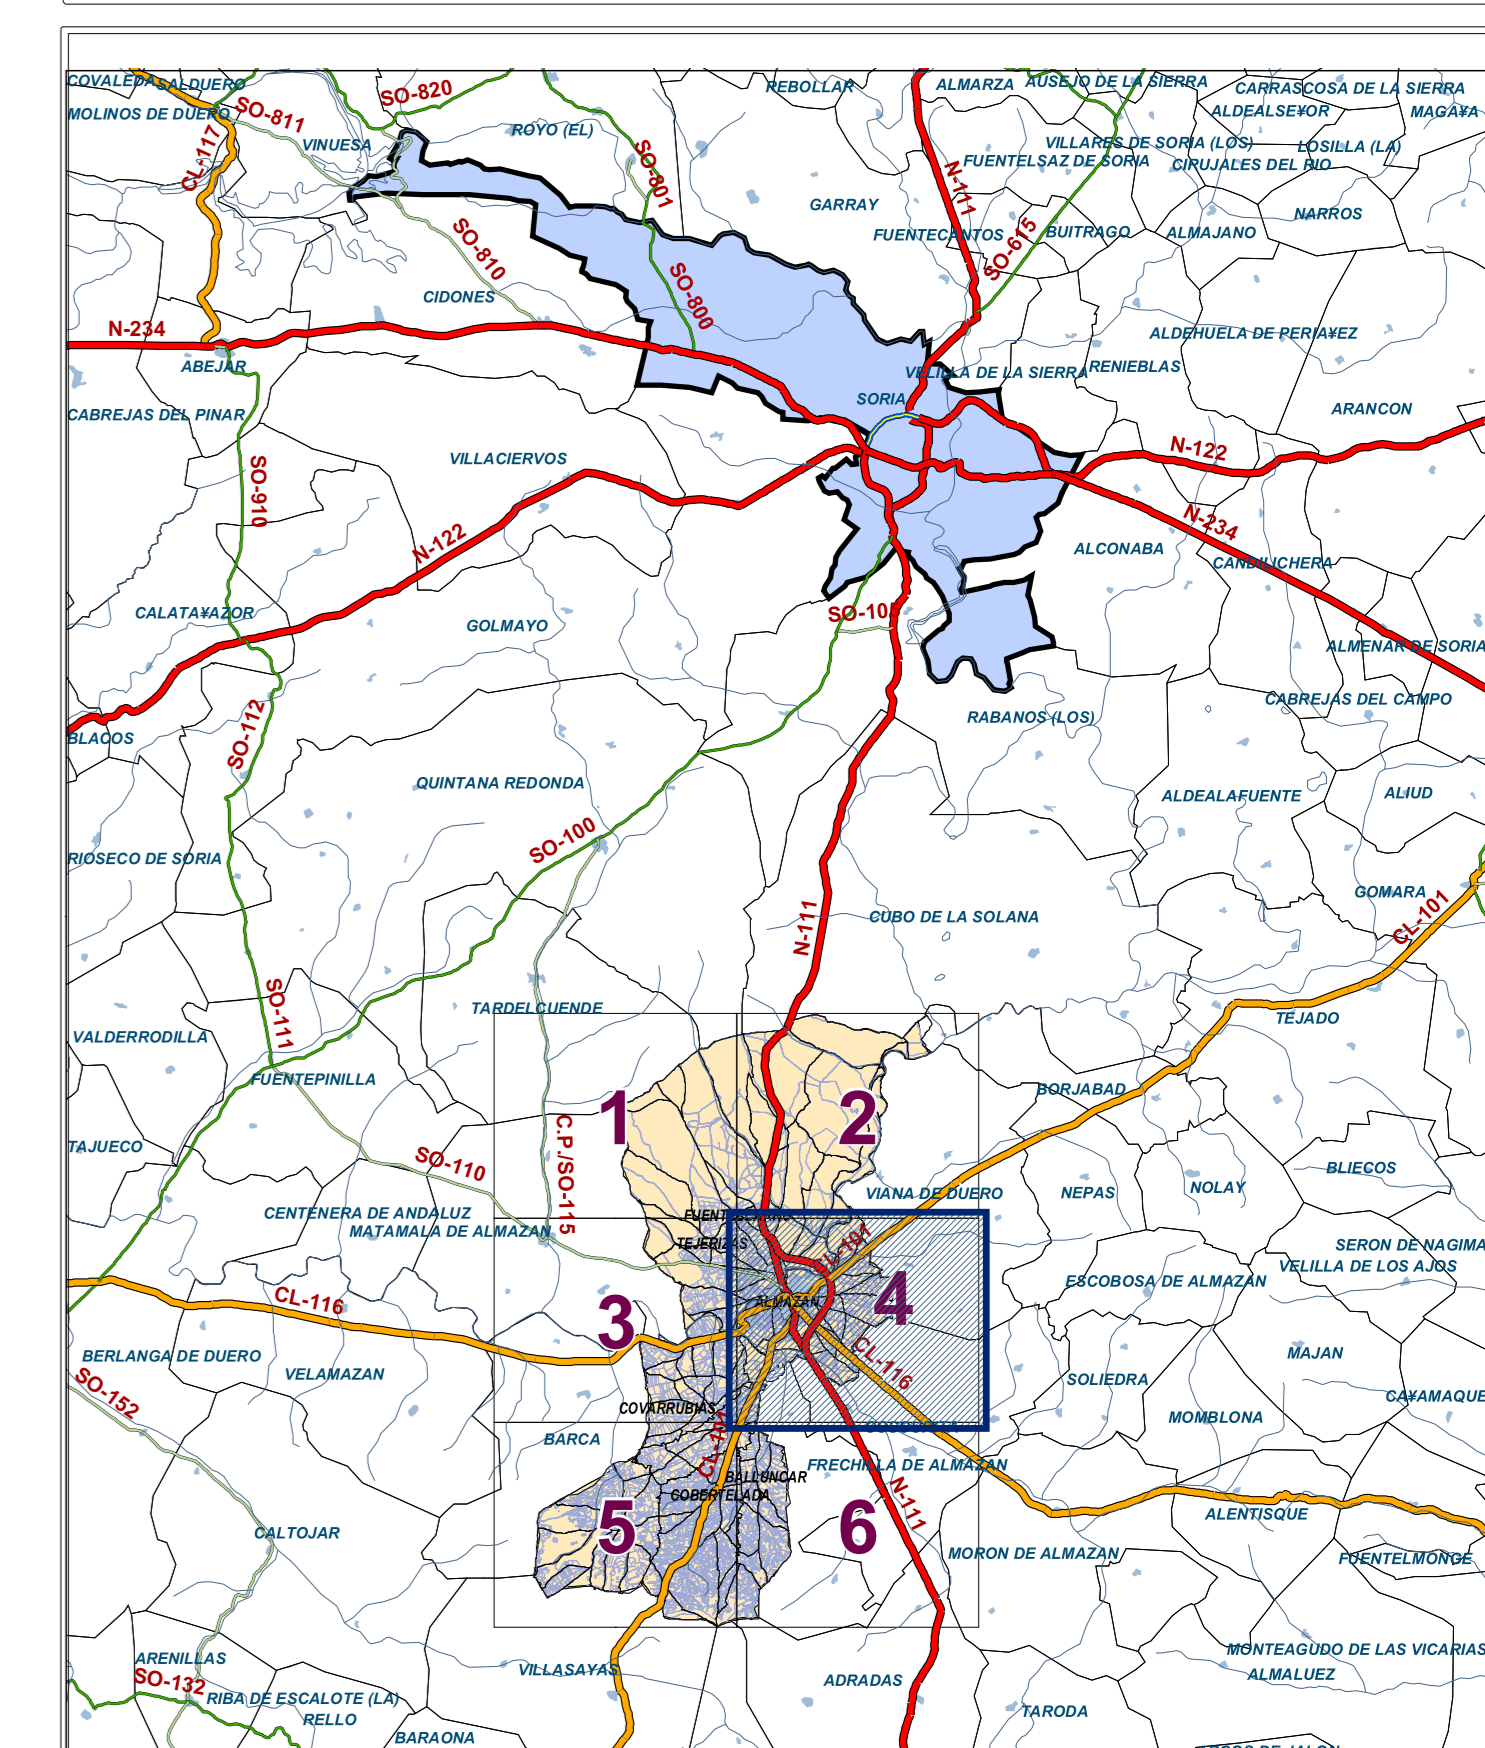

PLAN GENERAL DE ORDENACIÓN URBANA

ALMAZÁN

MUNICIPIO: ALMAZÁN

DN-PO DOCUMENTACIÓN NORMATIVA PLAN DE ORDENACIÓN

PLANO DE ESTRUCTURA URBANA Y TERRITORIAL

PROBACION DEFINITIVA (TEXTO REFUNDIDO) MAYO 2007

Escala 1:10.000

PO-2.4