

SUELO URBANO

CLASIFICACION
 LIMITE DE SUELO URBANO

CALIFICACION, ORDENANZAS DE EDIFICACION

RESIDENCIAL	R 1 CASCO ANTIGUO URBANO	R 1a CASCO ANTIGUO URBANO	R 1b PATIO
R 2 CASCO ANTIGUO POPULAR	R 2a CASCO ANTIGUO POPULAR	R 2b PATIO	
R 3 EDIFICACION CERRADA DE ENSANCHE	R 3a EDIFICACION CERRADA DE ENSANCHE	R 3b PATIO	
R 4 EDIFICACION ABIERTA	R 4 EDIFICACION ABIERTA		
R 5 UNIFAMILIAR	R 5a UNIFAMILIAR AISLADA	R 5b UNIFAMILIAR MEDIA DENSIDAD	
	R 5c UNIFAMILIAR DENSA		
R 6 UNIFAMILIAR TRADICIONAL MIXTA	R 6 UNIFAMILIAR TRADICIONAL MIXTA		
R 7 EDIFICACION RURAL	R 7a RURAL RESIDENCIAL	R 7b RURAL MIXTA	
INDUSTRIAL	I EDIFICACION INDUSTRIAL	I 1 INDUSTRIAL INTENSIVA	I 2 INDUSTRIAL EXTENSIVA
		I 3 INDUSTRIAL EN POLIGONO	I 4 AGRINDUSTRIAL
SISTEMAS LOCALES	EQUIPAMIENTOS	EQ 1 EQUIPAMIENTO PUBLICO	EQ 2 EQUIPAMIENTO PRIVADO
ESPACIOS LIBRES	EL 1 ESPACIO LIBRE PUBLICO	EL 2 ESPACIO LIBRE PRIVADO	
ETIQUETADO	ALTIMETRIA	ORDENANZA DE REFERENCIA	INDICE DE EDIFICABILIDAD

AMBITOS DE PLANEAMIENTO Y GESTION

UNIDAD DE NORMALIZACION (SUELO URBANO CONSOLIDADO)	SECTOR EN SUELO URBANO NO CONSOLIDADO	
UNIDAD DE ACTUACION AISLADA DE NORMALIZACION Y URBANIZACION	UNIDAD DE ACTUACION	
UNIDAD DE ACTUACION AISLADA DE EXPROPIACION	UNIDAD DE ACTUACION EJECUTADA	
ETIQUETADO	INDICADOR DE AMBITO DE GESTION	INDICADOR DE SECTOR
UA-20	NUMERO DE REFERENCIA	SU-NC SE15
		NUMERO DE REFERENCIA DEL SECTOR
		INDICE DE EDIFICABILIDAD
		CATEGORIA DEL SUELO

CATALOGO

ELEMENTO CATALOGADO	YACIMIENTO ARQUEOLOGICO
PROPUESTA DE ENTORNO DE BIC	HALLAZGO ARQUEOLOGICO
ETIQUETADO	INDICADOR DE SECTOR
PE	INDICADOR DE LA FICHA DEL CATALOGO
	C.A. 11
	INDICADOR DE YACIMIENTO
	INDICADOR DE YACIMIENTO

OTRAS INDICACIONES

ALINEACION EXISTENTE	AMBITO DE SOPORTAL
CAMBIO DE ALINEACION	PAUTA DE ORDENACION
FONDO MAXIMO DE LA EDIFICACION	VIAS PECUARIAS EN SUELO URBANO
LIMITE DE EDIFICACION	PAUTAS DE ORDENACION DEL ESPACIO PUBLICO
ANCHO DE CALLE	AREAS ESTANCIALES Y DE COEXISTENCIA
COTA DE RASANTE	INDICACIONES DE ARBOLADO

SUELO URBANIZABLE

CLASIFICACION DEL SUELO
 SUR-D URBANIZABLE DELIMITADO SUR-N URBANIZABLE NO DELIMITADO

ETIQUETADO
 SUR-D ACRONIMO DE CATEGORIA DEL SUELO

AMBITOS DE PLANEAMIENTO

SECTOR EN SUELO URBANIZABLE DELIMITADO	INDICADOR DE SECTOR
SU-NC SE15	INDICADOR DE REFERENCIA DEL SECTOR
	INDICE DE EDIFICABILIDAD
	CATEGORIA DEL SUELO

SUELO RUSTICO


CLASIFICACION DEL SUELO

SR-C RUSTICO COMUN	SR-PA ag RUSTICO DE PROTECCION AGROPASTORAL
SR-EU RUSTICO DE ENTORNO URBANO	SR-PA up RUSTICO DE PROTECCION AGROPASTORAL
SR-PC RUSTICO DE PROTECCION CULTURAL	SR-PA na RUSTICO DE PROTECCION AGROPASTORAL
SR-PN RUSTICO DE PROTECCION NATURAL	SR-PE RUSTICO DE PROTECCION ESPECIAL
SR-PN II RUSTICO DE PROTECCION NATURAL (SOLIGNOS DE TRANSACCIONES COMUNITARIAS)	SR-PI RUSTICO DE PROTECCION DE INFRAESTRUCTURAS
SR-PN vp RUSTICO DE PROTECCION NATURAL (Vias Pecuaris)	
ETIQUETADO	ACRONIMO DE CATEGORIA DEL SUELO
SR-PN vp	ACRONIMO DE SUBCATEGORIA

SISTEMAS GENERALES

USO GLOBAL

SG-EQ SISTEMA GENERAL DE ESPACIOS LIBRES	SG-EL SISTEMA GENERAL DE ESPACIOS LIBRES
SG-SU SISTEMA GENERAL DE SERVICIOS URBANOS	SG-VI SISTEMA GENERAL DE VIARIO
ETIQUETADO	INDICADOR DE USO GLOBAL
SG EQ	ESTADO DEL SG A OBTENER
EX 21	NUMERO DE SISTEMA GENERAL

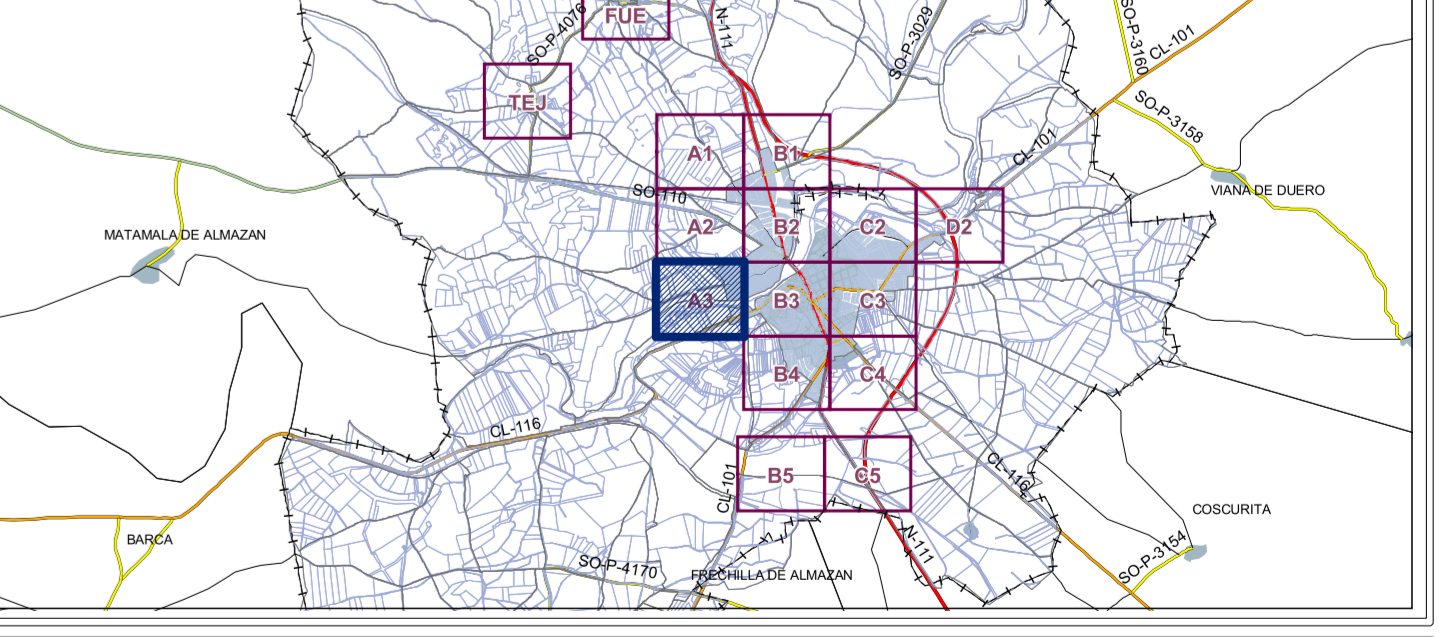

PLAN GENERAL DE ORDENACION URBANA

ALMAZÁN

MUNICIPIO: ALMAZÁN
 NÚCLEO: ALMAZÁN

PLANO DE ORDENACION

APROBACION DEFINITIVA (TEXTO REFUNDIDO) MAYO 2007

Escala 1:1.000

0 12.5 25 50

DN-PO DOCUMENTACION NORMATIVA PLANOS DE ORDENACION

PO-4 A3