

### SUELO URBANO

#### CLASIFICACION

- LIMITE DE SUELO URBANO
- CALIFICACION, ORDENANZAS DE EDIFICACION**
- RESIDENCIAL**
- R 1 CASCO ANTIGUO URBANO**
    - R 1a CASCO ANTIGUO URBANO
    - R 1b PATIO
  - R 2 CASCO ANTIGUO POPULAR**
    - R 2a CASCO ANTIGUO POPULAR
    - R 2b PATIO
  - R 3 EDIFICACION CERRADA DE ENSANCHE**
    - R 3a EDIFICACION CERRADA DE ENSANCHE
    - R 3b PATIO
  - R 4 EDIFICACION ABIERTA**
    - R 4 EDIFICACION ABIERTA
  - R 5 UNIFAMILIAR**
    - R 5a UNIFAMILIAR AISLADA
    - R 5b UNIFAMILIAR MEDIA DENSIDAD
    - R 5c UNIFAMILIAR DENSA
  - R 6 UNIFAMILIAR TRADICIONAL MIXTA**
    - R 6 UNIFAMILIAR TRADICIONAL MIXTA
  - R 7 EDIFICACION RURAL**
    - R 7a RURAL RESIDENCIAL
    - R 7b RURAL MIXTA

- INDUSTRIAL**
- I EDIFICACION INDUSTRIAL**
    - I 1 INDUSTRIAL INTENSIVA
    - I 2 INDUSTRIAL EXTENSIVA
    - I 3 INDUSTRIAL EN POLIGONO
    - I 4 AGRONINDUSTRIAL
- SISTEMAS LOCALES**
- EQUIPAMENTOS**
- EQ 1 EQUIPAMIENTO PUBLICO
  - EQ 2 EQUIPAMIENTO PRIVADO
- ESPACIOS LIBRES**
- EL 1 ESPACIO LIBRE PUBLICO
  - EL 2 ESPACIO LIBRE PRIVADO
- ETIQUETADO**
- AL: ALTIMETRIA
  - OR: ORDENANZA DE REFERENCIA
  - NO: NOMBRE DE EDIFICACION

- AMBITOS DE PLANEAMIENTO Y GESTION**
- UN: UNIDAD DE NORMALIZACION (SUELO URBANO CONSOLIDADO)
  - UA: UNIDAD DE ACTUACION AISLADA DE NORMALIZACION Y URBANIZACION
  - UA-E: UNIDAD DE ACTUACION AISLADA DE EXPROPIACION
  - SE: SECTOR EN SUELO URBANO NO CONSOLIDADO
  - UN-A: UNIDAD DE ACTUACION
  - UN-E: UNIDAD DE ACTUACION EJECUTADA
- ETIQUETADO**
- UA-20: INDICADOR DE AMBITO DE GESTION (NOMBRE DE REFERENCIA)
  - SU-NC SE15: INDICADOR DE SECTOR (NOMBRE DE REFERENCIA DEL SECTOR, NOMBRE DE ESTABILIDAD, CATEGORIA DEL SUELO)

- CATALOGO**
- EL: ELEMENTO CATALOGADO
  - PE: PROPUESTA DE ENTORNO DE BIC
  - YAC: YACIMIENTO ARQUEOLOGICO
  - HALL: HALLAZGO ARQUEOLOGICO
- ETIQUETADO**
- OR: ORDENANZA DE REFERENCIA
  - CA: C.A. 11 (LAS CALLESUELAS)
  - YAC: YACIMIENTO DE YACIMIENTO
  - YAC: YACIMIENTO DE YACIMIENTO

- OTRAS INDICACIONES**
- AL: ALINEACION EXISTENTE
  - CA: CAMBIO DE ALINEACION
  - FM: FONDO MAXIMO DE LA EDIFICACION
  - LE: LIMITE DE EDIFICACION
  - AN: ANCHO DE CALLE
  - CR: COTA DE RASANTE
  - AS: AMBITO DE SOPORTAL
  - PA: PAUTA DE ORDENACION
  - VS: VIAS PECUARIAS EN SUELO URBANO
  - PA: PAUTAS DE ORDENACION DEL ESPACIO PUBLICO
  - AE: AREAS ESTAGIALES Y DE COEXISTENCIA
  - AR: INDICACIONES DE ARBOLADO

### SUELO URBANIZABLE

#### CLASIFICACION DEL SUELO

- SUR-D: URBANIZABLE DELIMITADO
  - SUR-N: URBANIZABLE NO DELIMITADO
- ETIQUETADO**
- SUR-D: ACRONIMO DE CATEGORIA DEL SUELO

### SUELO RUSTICO


#### CLASIFICACION DEL SUELO

- SR-C: RUSTICO COMUN
  - SR-EU: RUSTICO DE ENTORNO URBANO
  - SR-PC: RUSTICO DE PROTECCION CULTURAL
  - SR-PN: RUSTICO DE PROTECCION NATURAL
  - SR-PN II: RUSTICO DE PROTECCION NATURAL (SOLIGNIA DE TRANSACCION COMUNITARIA NATURAL)
  - SR-PN VP: RUSTICO DE PROTECCION NATURAL (VAL DE PROTECCION)
  - SR-PA: RUSTICO DE PROTECCION AGROPECUARIA
  - SR-PA VP: RUSTICO DE PROTECCION AGROPECUARIA (VAL DE PROTECCION)
  - SR-PE: RUSTICO DE PROTECCION ESPECIAL
  - SR-PI: RUSTICO DE PROTECCION DE INFRAESTRUCTURAS
- ETIQUETADO**
- SR-PN VP: ACRONIMO DE CATEGORIA DEL SUELO
  - SR-PN VP: ACRONIMO DE SUBCATEGORIA

### SISTEMAS GENERALES

#### USO GLOBAL

- SG-EQ: SISTEMA GENERAL DE EQUIPAMENTOS
  - SG-SU: SISTEMA GENERAL DE SERVICIOS URBANOS
  - SG-EL: SISTEMA GENERAL DE ESPACIOS LIBRES
  - SG-VI: SISTEMA GENERAL DE VIARIO
- ETIQUETADO**
- SG EQ: INDICADOR DE USO GLOBAL (ESTADO DEL SG EN EXISTENTE o A OBTENER)
  - EX 21: NOMBRE DE SISTEMA GENERAL

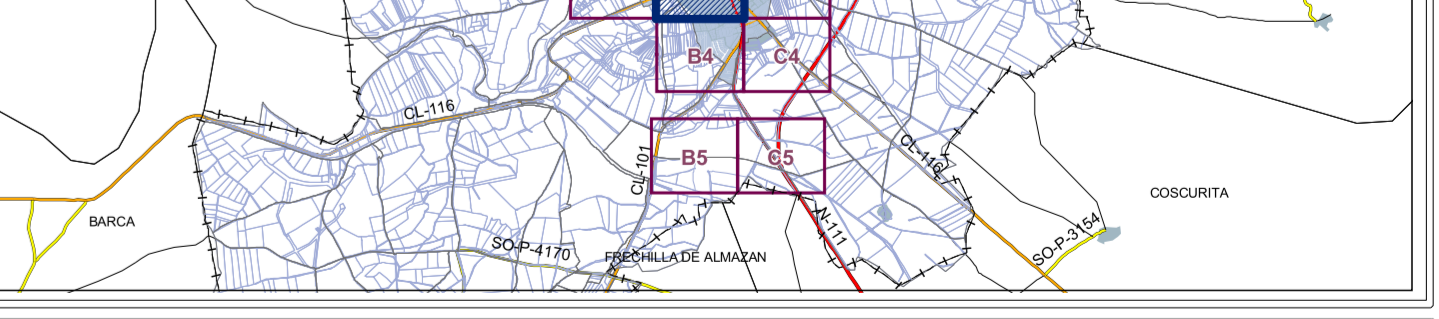

**PLAN GENERAL DE ORDENACION URBANA**

**ALMAZÁN**

MUNICIPIO: ALMAZÁN  
NÚCLEO: ALMAZÁN

**PLANO DE ORDENACION**

APROBACION DEFINITIVA (TEXTO REFUNDIDO) MAYO 2007

Escala 1:1.000

0 12.5 25 50

**DN-PO**  
DOCUMENTACION NORMATIVA PLANOS DE ORDENACION

**PO-4 B3**