

SUELO URBANO

CLASIFICACION
 LIMITE DE SUELO URBANO

CALIFICACION, ORDENANZAS DE EDIFICACION

- RESIDENCIAL**
- R 1 CASCO ANTIGUO URBANO**
 - R 1a CASCO ANTIGUO URBANO
 - R 1b PATIO
 - R 2 CASCO ANTIGUO POPULAR**
 - R 2a CASCO ANTIGUO POPULAR
 - R 2b PATIO
 - R 3 EDIFICACION CERRADA DE ENSANCHE DE ENSANCHE**
 - R 3a EDIFICACION CERRADA DE ENSANCHE
 - R 3b PATIO
 - R 4 EDIFICACION ABIERTA**
 - R 4 EDIFICACION ABIERTA
 - R 5 UNIFAMILIAR**
 - R 5a UNIFAMILIAR AISLADA
 - R 5b UNIFAMILIAR MEDIA DENSIDAD
 - R 5c UNIFAMILIAR DENSA
 - R 6 UNIFAMILIAR TRADICIONAL MIXTA**
 - R 6 UNIFAMILIAR TRADICIONAL MIXTA
 - R 7 EDIFICACION RURAL**
 - R 7a RURAL RESIDENCIAL
 - R 7b RURAL MIXTA
- INDUSTRIAL**
- I EDIFICACION INDUSTRIAL**
 - I 1 INDUSTRIAL INTENSIVA
 - I 2 INDUSTRIAL EXTENSIVA
 - I 3 INDUSTRIAL EN POLIGONO
 - I 4 AGRINDUSTRIAL
- SISTEMAS LOCALES**
- EQUIPAMENTOS**
 - EQ 1 EQUIPAMIENTO PUBLICO
 - EQ 2 EQUIPAMIENTO PRIVADO
 - ESPACIOS LIBRES**
 - EL 1 ESPACIO LIBRE PUBLICO
 - EL 2 ESPACIO LIBRE PRIVADO
- ETIQUETADO**
- ALTIMETRIA
 - ORDENANZA DE REFERENCIA
 - INDICE DE EDIFICABILIDAD

AMBITOS DE PLANEAMIENTO Y GESTION

- UNIDAD DE NORMALIZACION (SUELO URBANO CONSOLIDADO)
 - UNIDAD DE ACTUACION AISLADA DE NORMALIZACION Y URBANIZACION
 - UNIDAD DE ACTUACION AISLADA DE EXPROPIACION
 - SECTOR EN SUELO URBANO NO CONSOLIDADO
 - UNIDAD DE ACTUACION
 - UNIDAD DE ACTUACION EJECUTADA
- ETIQUETADO**
- UA-20 INDICADOR DE AMBITO DE GESTION
 - SU-NC SE15 INDICADOR DE SECTOR

CATALOGO

- ELEMENTO CATALOGADO
 - PROPUESTA DE ENTORNO DE BIC
 - YACIMIENTO ARQUEOLOGICO
 - HALLAZGO ARQUEOLOGICO
- ETIQUETADO**
- GRADO DE PROTECCION
 - INDICADOR DE LA FECHA DEL CATALOGO
 - C.A. 11 IDENTIFICADOR DE YACIMIENTO

OTRAS INDICACIONES

- ALINEACION EXISTENTE
- CAMBIO DE ALINEACION
- FONDO MAXIMO DE LA EDIFICACION
- LIMITE DE EDIFICACION
- ANCHO DE CALLE
- COTA DE RASANTE
- AMBITO DE SOPORTAL
- PAUTA DE ORDENACION
- VIAS PECUARIAS EN SUELO URBANO
- PAUTAS DE ORDENACION DEL ESPACIO PUBLICO
- AREAS ESTANCIALES Y DE COEXISTENCIA
- INDICACIONES DE ARBOLADO

SUELO URBANIZABLE

CLASIFICACION DEL SUELO

- SUR-D URBANIZABLE DELIMITADO
- SUR-N URBANIZABLE NO DELIMITADO

ETIQUETADO

- ACRONIMO DE CATEGORIA DEL SUELO

AMBITOS DE PLANEAMIENTO

- SECTOR EN SUELO URBANIZABLE DELIMITADO
 - INDICADOR DE SECTOR
 - INDICADOR DE REFERENCIA DEL SECTOR
 - INDICE DE EDIFICABILIDAD
- ETIQUETADO**
- ACRONIMO DE SUBCATEGORIA

SUELO RUSTICO


CLASIFICACION DEL SUELO

- SR-C RUSTICO COMUN
 - SR-EU RUSTICO DE ENTORNO URBANO
 - SR-PC RUSTICO DE PROTECCION CULTURAL
 - SR-PN RUSTICO DE PROTECCION NATURAL
 - SR-PN II RUSTICO DE PROTECCION NATURAL (SOLIGNIA DE TRANSFERENCIA Comunitaria)
 - SR-PN vp RUSTICO DE PROTECCION NATURAL (Vias Pecuaris)
 - SR-PA sp RUSTICO DE PROTECCION AGROPECUARIA (Pastos y prados)
 - SR-PA op RUSTICO DE PROTECCION AGROPECUARIA (Pastos y prados)
 - SR-PA nu RUSTICO DE PROTECCION AGROPECUARIA (Pastos y prados)
 - SR-PE RUSTICO DE PROTECCION ESPECIAL
 - SR-PI RUSTICO DE PROTECCION DE INFRAESTRUCTURAS
- ETIQUETADO**
- ACRONIMO DE CATEGORIA DEL SUELO
 - ACRONIMO DE SUBCATEGORIA

SISTEMAS GENERALES

USO GLOBAL

- SG-EQ SISTEMA GENERAL DE EQUIPAMENTOS
 - SG-SU SISTEMA GENERAL DE SERVICIOS URBANOS
 - SG-EL SISTEMA GENERAL DE ESPACIOS LIBRES
 - SG-VI SISTEMA GENERAL DE VIARIO
- ETIQUETADO**
- INDICADOR DE USO GLOBAL
 - ESTADO DEL SG EXISTENTE
 - INDICADOR DE OBTENCION

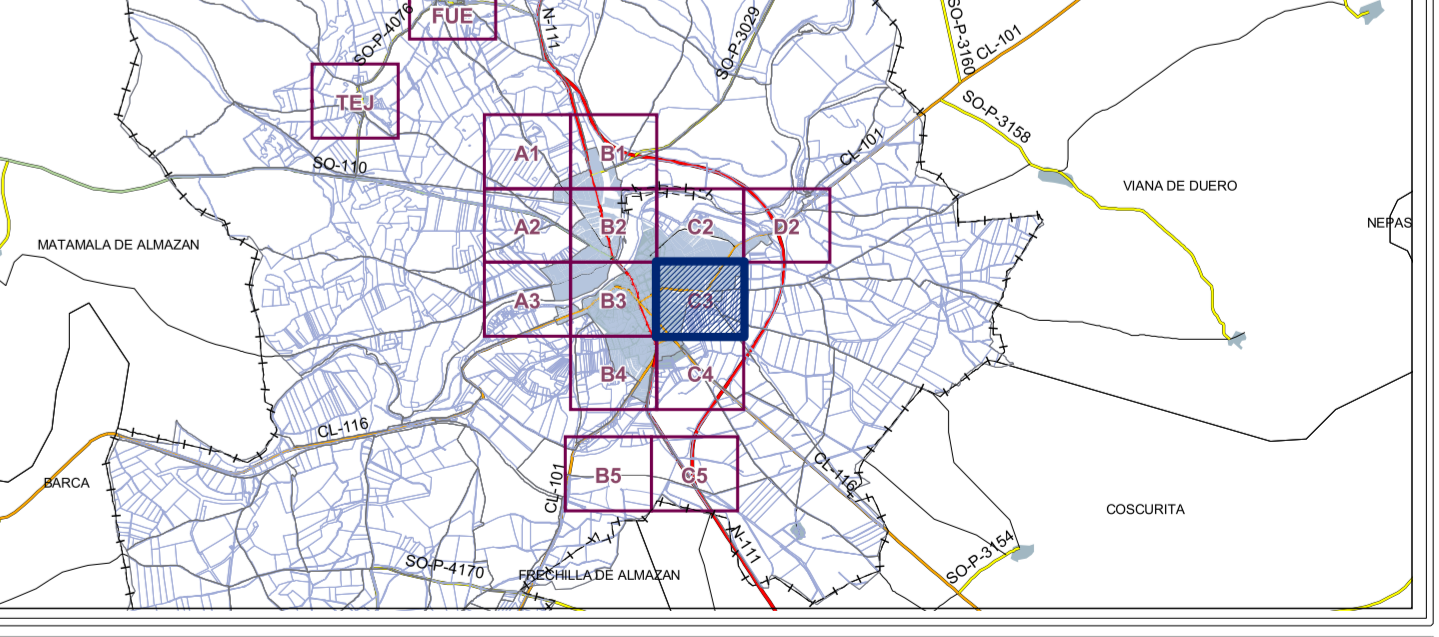

PLAN GENERAL DE ORDENACION URBANA

ALMAZÁN

MUNICIPIO: ALMAZÁN
 NÚCLEO: ALMAZÁN

PLANO DE ORDENACION

APROBACION DEFINITIVA (TEXTO REFUNDIDO) MAYO 2007

Escala 1:1.000

0 12.5 25 50

DN-PO DOCUMENTACION NORMATIVA PLANOS DE ORDENACION

PO-4 c3