

SUELO URBANO

CLASIFICACION

--- LIMITE DE SUELO URBANO

CALIFICACION, ORDENANZAS DE EDIFICACION

RESIDENCIAL	R 1 CASCO ANTIGUO URBANO	R 1a CASCO ANTIGUO URBANO	R 1b PATIO
R 2 CASCO ANTIGUO POPULAR	R 2a CASCO ANTIGUO POPULAR	R 2b PATIO	
R 3 EDIFICACION CERRADA DE ENSANCHE	R 3a EDIFICACION CERRADA DE ENSANCHE	R 3b PATIO	
R 4 EDIFICACION ABIERTA	R 4 EDIFICACION ABIERTA		
R 5 UNIFAMILIAR	R 5a UNIFAMILIAR AISLADA	R 5b UNIFAMILIAR MEDIA DENSIDAD	
	R 5c UNIFAMILIAR DENSA		
R 6 UNIFAMILIAR TRADICIONAL MIXTA	R 6 UNIFAMILIAR TRADICIONAL MIXTA		
R 7 EDIFICACION RURAL	R 7a RURAL RESIDENCIAL	R 7b RURAL MIXTA	
INDUSTRIAL	I EDIFICACION INDUSTRIAL	I 1 INDUSTRIAL INTENSIVA	I 2 INDUSTRIAL EXTENSIVA
		I 3 INDUSTRIAL EN POLIGONO	I 4 AGRINDUSTRIAL
SISTEMAS LOCALES	EQUIPAMENTOS	EQ 1 EQUIPAMIENTO PUBLICO	EQ 2 EQUIPAMIENTO PRIVADO
ESPACIOS LIBRES	EL 1 ESPACIO LIBRE PUBLICO	EL 2 ESPACIO LIBRE PRIVADO	
ETIQUETADO	ALtura MAXIMA	ORDENANZA DE REFERENCIA	INDICE DE EDIFICABILIDAD

AMBITOS DE PLANEAMIENTO Y GESTION

UNIDAD DE NORMALIZACION (SUELO URBANO CONSOLIDADO)	SECTOR EN SUELO URBANO NO CONSOLIDADO		
UNIDAD DE ACTUACION AISLADA DE NORMALIZACION Y URBANIZACION	UNIDAD DE ACTUACION		
UNIDAD DE ACTUACION AISLADA DE EXPROPIACION	UNIDAD DE ACTUACION EJECUTADA		
ETIQUETADO	INDICADOR DE AMBITO DE GESTION	INDICADOR DE SECTOR	INDICADOR DE SECTOR
UA-20	NUMERO DE REFERENCIA	SU-NC SE15	NUMERO DE REFERENCIA DEL SECTOR
			INDICE DE EDIFICABILIDAD
			CATEGORIA DEL SUELO

CATALOGO

ELEMENTO CATALOGADO	YACIMIENTO ARQUEOLOGICO		
PROPUESTA DE ENTORNO DE BIC	HALLAZGO ARQUEOLOGICO		
ETIQUETADO	INDICADOR DE AMBITO DE GESTION	C.A. 11	INDICADOR DE YACIMIENTO
SE	IDENTIFICADOR DE LA FICHA DEL CATALOGO		LAS CALLES/ELAS
			NUMERO DE YACIMIENTO

OTRAS INDICACIONES

ALINEACION EXISTENTE	AMBITO DE SOPORTAL
CAMBIO DE ALINEACION	PAUTA DE ORDENACION
FONDO MAXIMO DE LA EDIFICACION	VIAS PECUARIAS EN SUELO URBANO
LIMITE DE EDIFICACION	PAUTAS DE ORDENACION DEL ESPACIO PUBLICO
ANCHO DE CALLE	AREAS ESTANCIALES Y DE COEXISTENCIA
COTA DE RASANTE	INDICACIONES DE ARBOLADO

SUELO URBANIZABLE

CLASIFICACION DEL SUELO

SUR-D URBANIZABLE DELIMITADO SUR-N URBANIZABLE NO DELIMITADO

ETIQUETADO

SUR-D	ACRONIMO DE CATEGORIA DEL SUELO
ETIQUETADO	SECTOR EN SUELO URBANIZABLE DELIMITADO
SU-NC SE15	INDICADOR DE SECTOR
	NUMERO DE REFERENCIA DEL SECTOR
	INDICE DE EDIFICABILIDAD
	CATEGORIA DEL SUELO

SUELO RUSTICO


CLASIFICACION DEL SUELO

SR-C RUSTICO COMUN	SR-PA (p) RUSTICO DE PROTECCION AGROPECUARIA (Españoles agrarios)
SR-EU RUSTICO DE ENTORNO URBANO	SR-PA (sp) RUSTICO DE PROTECCION AGROPECUARIA (Españoles agrarios)
SR-PC RUSTICO DE PROTECCION CULTURAL	SR-PA (ru) RUSTICO DE PROTECCION AGROPECUARIA (Españoles agrarios)
SR-PN RUSTICO DE PROTECCION NATURAL	SR-PE RUSTICO DE PROTECCION ESPECIAL
SR-PN II RUSTICO DE PROTECCION NATURAL (Límites de Importancia Comunitaria (Zonas Protegidas))	SR-PI RUSTICO DE PROTECCION DE INFRAESTRUCTURAS
SR-PN (p) RUSTICO DE PROTECCION NATURAL (Zonas Protegidas)	
ETIQUETADO	ACRONIMO DE CATEGORIA DEL SUELO
SR-PN (p)	ACRONIMO DE SUBCATEGORIA

SISTEMAS GENERALES

USO GLOBAL

SG-EQ SISTEMA GENERAL DE EQUIPAMENTOS	SG-EL SISTEMA GENERAL DE ESPACIOS LIBRES
SG-SU SISTEMA GENERAL DE SERVICIOS URBANOS	SG-VI SISTEMA GENERAL DE VIARIO
ETIQUETADO	INDICADOR DE USO GLOBAL
SG EQ	ESTADO DEL SG (EXISTENTE o A OBTENER)
0x 21	NUMERO DE SISTEMA GENERAL

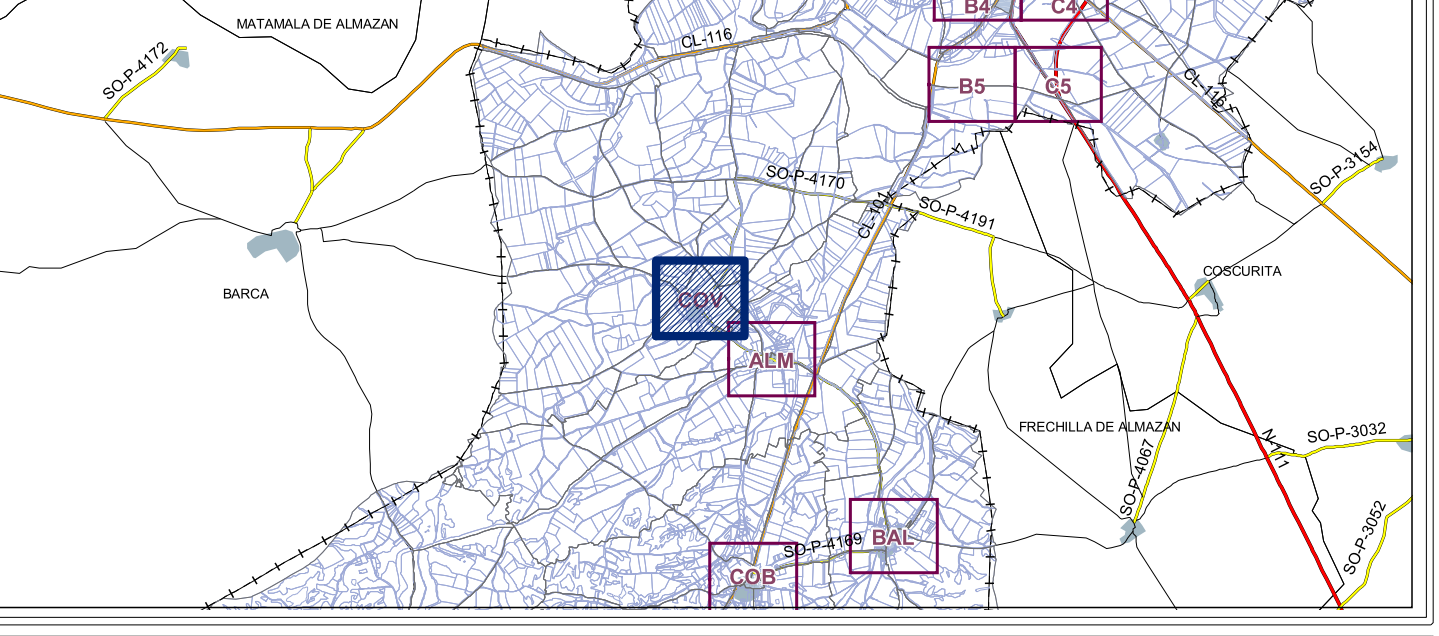

PLAN GENERAL DE ORDENACION URBANA

ALMAZÁN

MUNICIPIO: ALMAZÁN
NÚCLEO: COVARRUBIAS

PLANO DE ORDENACION

APROBACION DEFINITIVA (TEXTO REFUNDIDO) MAYO 2007

Escala 1:1.000

0 12.5 25 50

DN-PO DOCUMENTACION NORMATIVA PLANOS DE ORDENACION

PO-4cov