

SUELO URBANO

CLASIFICACION

LIMITE DE SUELO URBANO

CALIFICACION, ORDENANZAS DE EDIFICACION

R1 CASCO ANTIGUO URBANO	R 1a CASCO ANTIGUO URBANO	R 1b PATIO
R2 CASCO ANTIGUO POPULAR	R 2a CASCO ANTIGUO POPULAR	R 2b PATIO
R3 EDIFICACION CERRADA DE ENSANCHE DE ENSANCHE	R 3a EDIFICACION CERRADA DE ENSANCHE	R 3b PATIO
R4 EDIFICACION ABIERTA	R 4 EDIFICACION ABIERTA	
R5 UNIFAMILIAR	R 5a UNIFAMILIAR AISLADA	R 5b UNIFAMILIAR MEDIA DENSIDAD
	R 5c UNIFAMILIAR DENSA	
R6 UNIFAMILIAR TRADICIONAL MIXTA	R 6 UNIFAMILIAR TRADICIONAL MIXTA	
R7 EDIFICACION RURAL	R 7a RURAL RESIDENCIAL	R 7b RURAL MIXTA

INDUSTRIAL

I EDIFICACION INDUSTRIAL	I 1 INDUSTRIAL INTENSIVA	I 2 INDUSTRIAL EXTENSIVA
	I 3 INDUSTRIAL EN POLIGONO	I 4 AGRINDUSTRIAL

SISTEMAS LOCALES

EQUIPAMIENTOS

EQ 1 EQUIPAMIENTO PUBLICO	EQ 2 EQUIPAMIENTO PRIVADO
---------------------------	---------------------------

ESPACIOS LIBRES

EL 1 ESPACIO LIBRE PUBLICO	EL 2 ESPACIO LIBRE PRIVADO
----------------------------	----------------------------

ETIQUETADO

ALTIMETRIA	ORDENANZA DE REFERENCIA	INDICE DE EDIFICABILIDAD
------------	-------------------------	--------------------------

AMBITOS DE PLANEAMIENTO Y GESTION

UNIDAD DE NORMALIZACION (SUELO URBANO CONSOLIDADO)	SECTOR EN SUELO URBANO NO CONSOLIDADO
UNIDAD DE ACTUACION AISLADA DE NORMALIZACION Y URBANIZACION	UNIDAD DE ACTUACION
UNIDAD DE ACTUACION AISLADA DE EXPROPIACION	UNIDAD DE ACTUACION EJECUTADA

ETIQUETADO

UA-20 INDICADOR DE AMBITO DE GESTION	SU-NC SE15 INDICADOR DE SECTOR
NUMERO DE REFERENCIA	NUMERO DE REFERENCIA DEL SECTOR
	PROCESO DE DEFERIBILIDAD
	CATEGORIA DEL SUELO

CATALOGO

ETIQUETADO

ELEMENTO CATALOGADO	YACIMIENTO ARQUEOLOGICO
PROPUESTA DE ENTORNO DE BIC	HALLAZGO ARQUEOLOGICO

OTRAS INDICACIONES

ALINEACION EXISTENTE	AMBITO DE SOPORTAL
CAMBIO DE ALINEACION	PAUTA DE ORDENACION
FONDO MAXIMO DE LA EDIFICACION	VIAS PECUARIAS EN SUELO URBANO
LIMITE DE EDIFICACION	PAUTAS DE ORDENACION DEL ESPACIO PUBLICO
ANCHO DE CALLE	AREAS ESTANCIALES Y DE COEXISTENCIA
COTA DE RASANTE	INDICACIONES DE ARBOLADO

SUELO URBANIZABLE

CLASIFICACION DEL SUELO

SUR-D URBANIZABLE DELIMITADO	SUR-N URBANIZABLE NO DELIMITADO
------------------------------	---------------------------------

ETIQUETADO

SUR- D ACRONIMO DE CATEGORIA DEL SUELO

AMBITOS DE PLANEAMIENTO

ETIQUETADO

SU-NC SE15 INDICADOR DE SECTOR	NUMERO DE REFERENCIA DEL SECTOR
LE-0.65 m/m ²	PROCESO DE DEFERIBILIDAD
	CATEGORIA DEL SUELO

SUELO RUSTICO

CLASIFICACION DEL SUELO

SR-C RUSTICO COMUN	SR-PA (ag) RUSTICO DE PROTECCION AGROPASTORAL
SR-EU RUSTICO DE ENTORNO URBANO	SR-PA (ap) RUSTICO DE PROTECCION AGROPASTORAL
SR-PC RUSTICO DE PROTECCION CULTURAL	SR-PA (na) RUSTICO DE PROTECCION AGROPASTORAL
SR-PN RUSTICO DE PROTECCION NATURAL	SR-PE RUSTICO DE PROTECCION ESPECIAL
SR-PN II RUSTICO DE PROTECCION NATURAL (LCS) Lignes de Frontiere Comunitaria (Línea Pecuaria)	SR-PI RUSTICO DE PROTECCION DE INFRAESTRUCTURAS
SR-PN (v) RUSTICO DE PROTECCION NATURAL (Vías Pecuarias)	

ETIQUETADO

SR-PN (v) ACRONIMO DE CATEGORIA DEL SUELO

SR-PN (v) ACRONIMO DE SUBCATEGORIA

SISTEMAS GENERALES


USO GLOBAL

ETIQUETADO

SG-EQ SISTEMA GENERAL DE EQUIPAMIENTOS	SG-EL SISTEMA GENERAL DE ESPACIOS LIBRES
SG-SU SISTEMA GENERAL DE SERVICIOS URBANOS	SG-VI SISTEMA GENERAL DE VIARIO

ETIQUETADO

SG EQ INDICADOR DE USO GLOBAL	SG A OBTENER
EX 21 ESTADO DEL SG EXISTENTE	NUMERO DE SISTEMA GENERAL

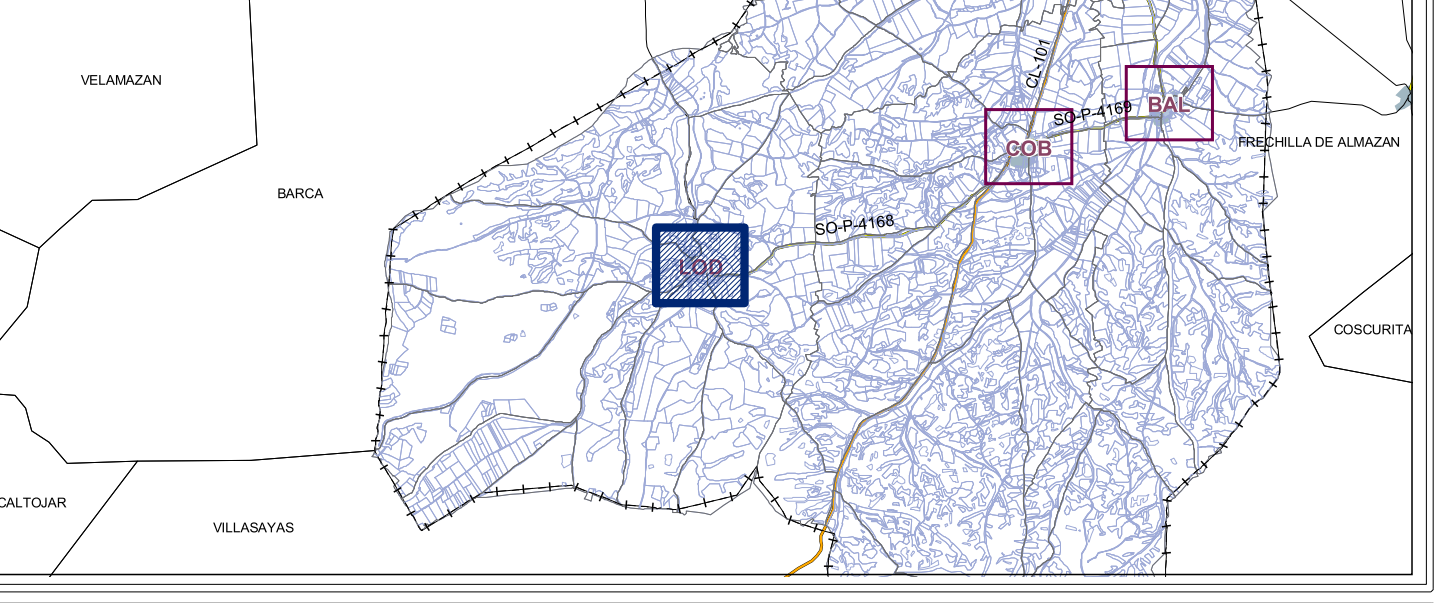

PLAN GENERAL DE ORDENACION URBANA

ALMAZÁN

MUNICIPIO: ALMAZÁN
NÚCLEO: LODARES

PLANO DE ORDENACION

APROBACION DEFINITIVA (TEXTO REFUNDIDO) MAYO 2007

Escala 1:1.000

0 12.5 25 50

PO-4 Lod

DOCUMENTACION NORMATIVA PLANOS DE ORDENACION