


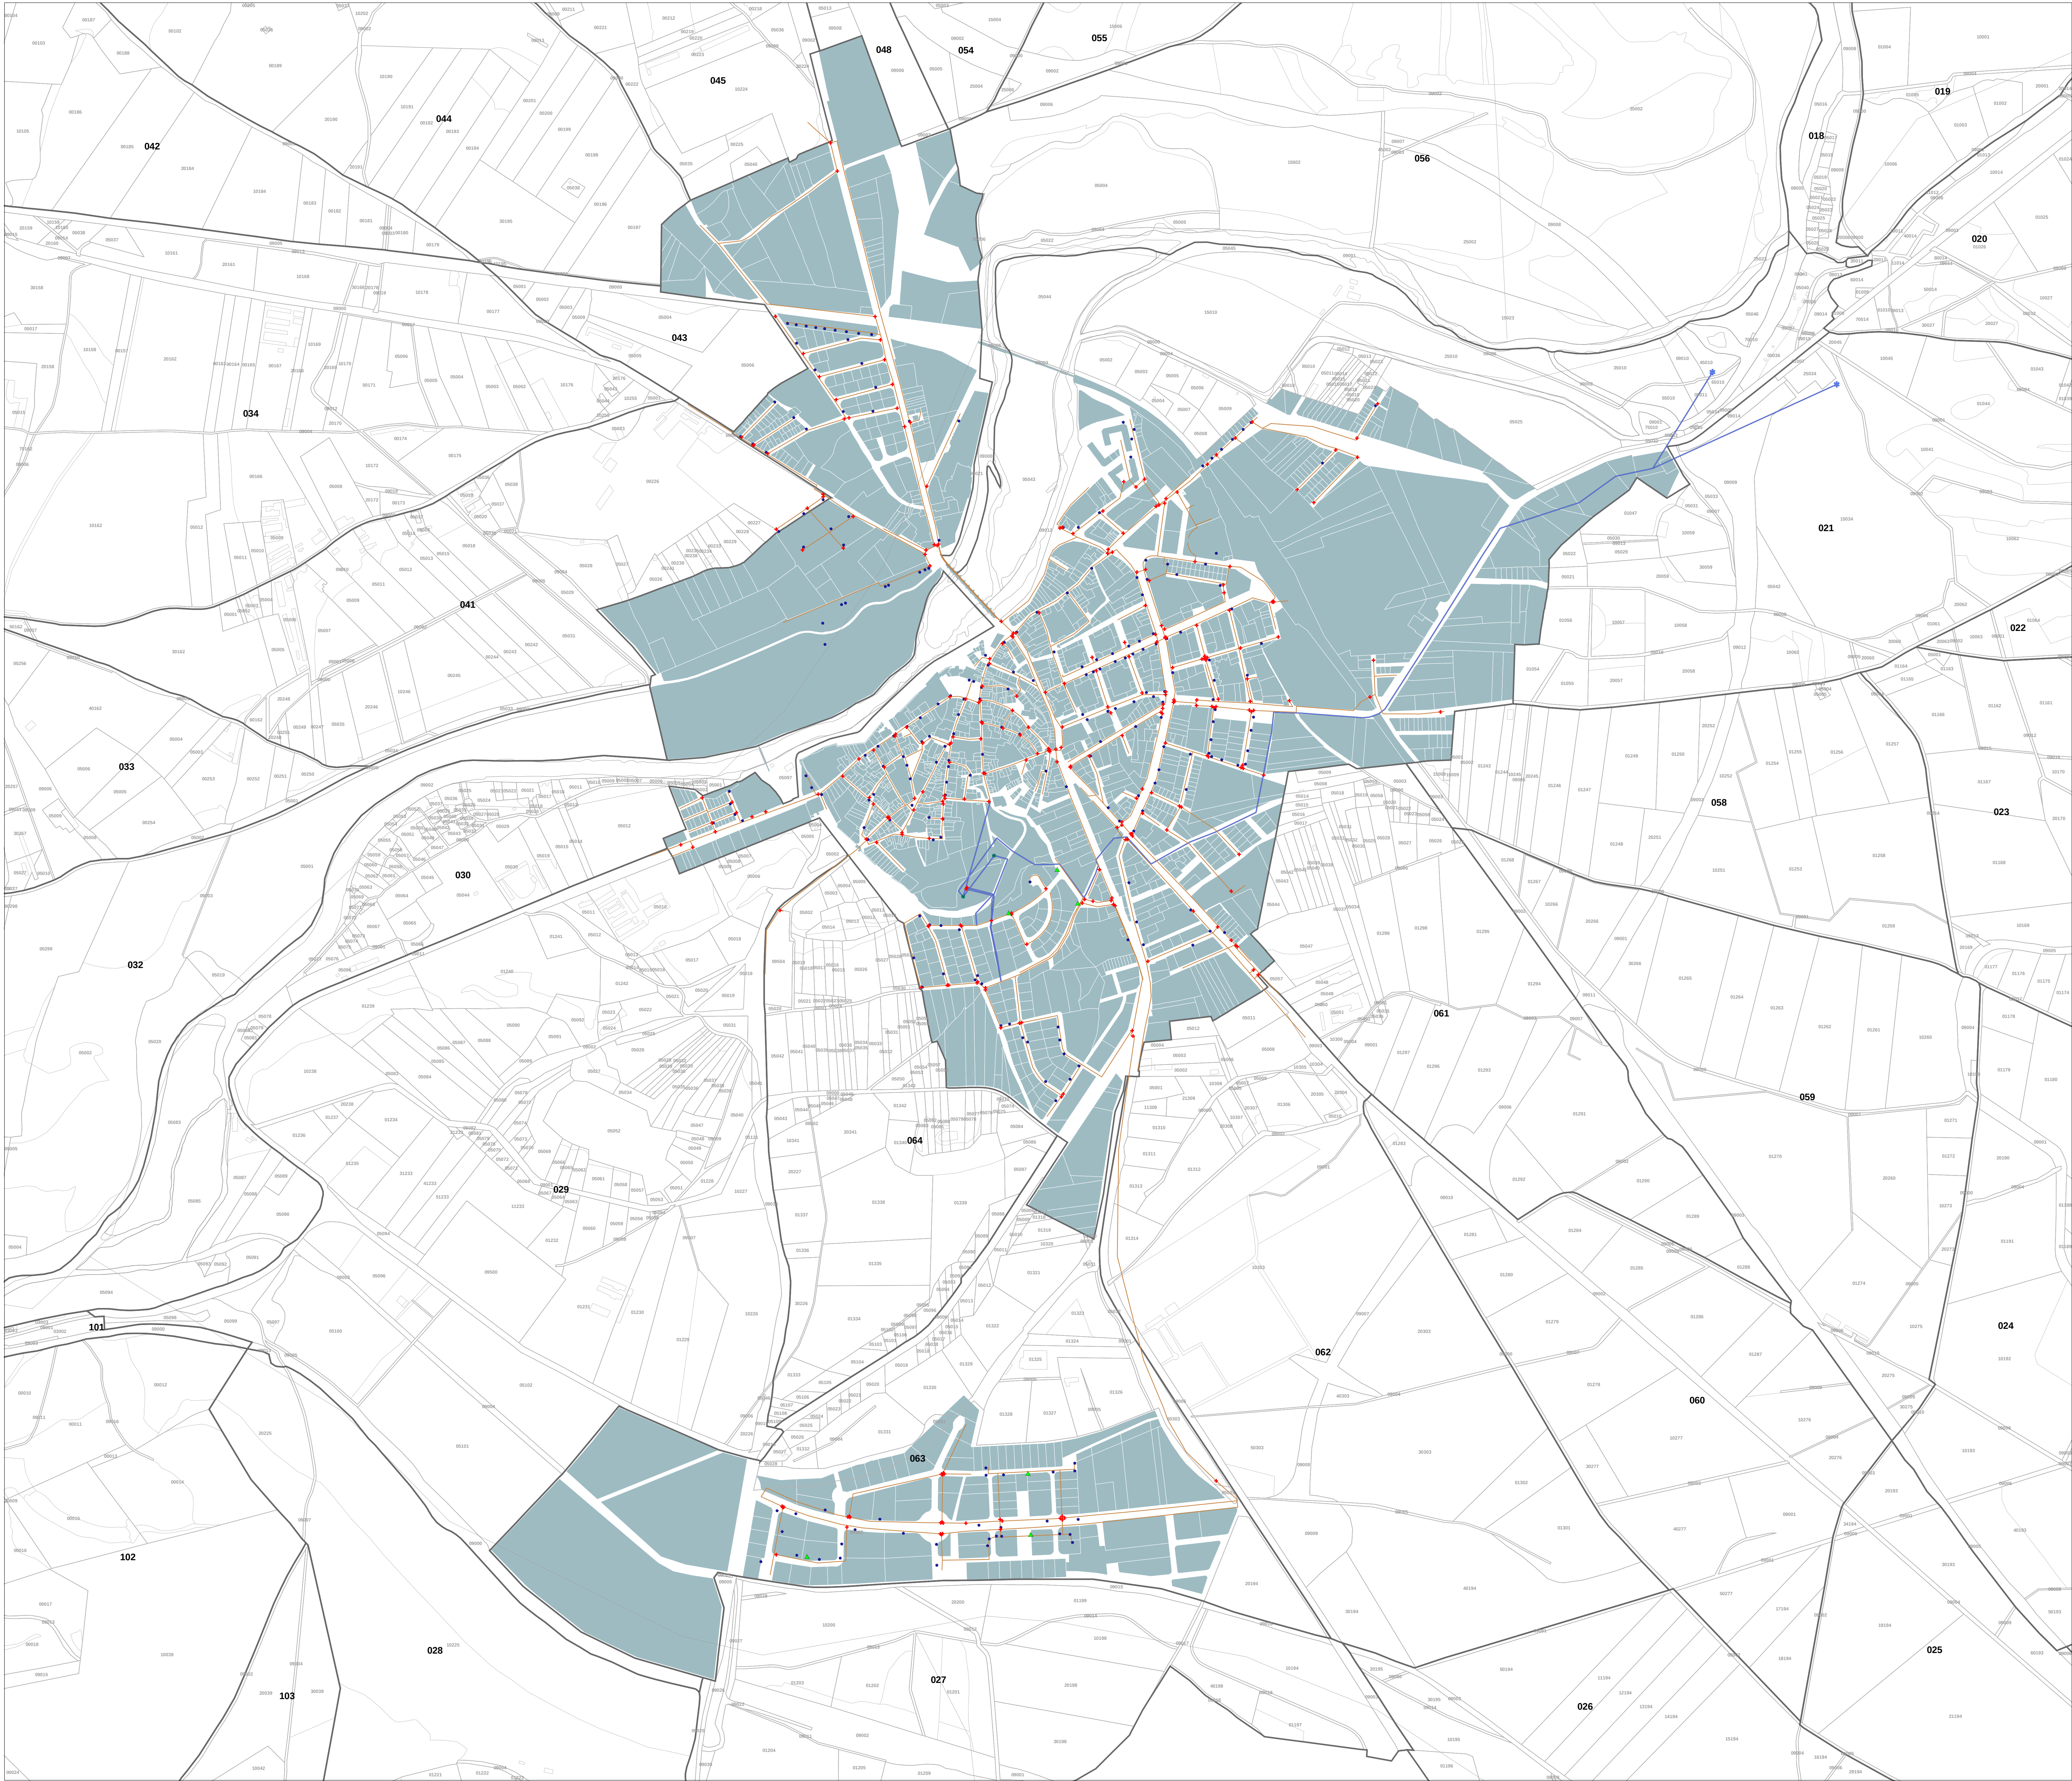

INFRAESTRUCTURA Y SERVICIOS EN SUELO URBANO: ABASTECIMIENTO

CARTOGRAFÍA CATASTRAL RÚSTICA


- POLÍGONO
- PARCELA
- SUBPARCELA

CARTOGRAFÍA CATASTRAL URBANA

- PARCELA

RED DE ABASTECIMIENTO

- RED DE CONDUCCIÓN
- RED DE DISTRIBUCIÓN
- CAPTACIÓN
- DEPÓSITO
- VÁLVULAS PUNTUALES
- BOCAS DE RIEGO
- HIDRANTE PUNTUAL

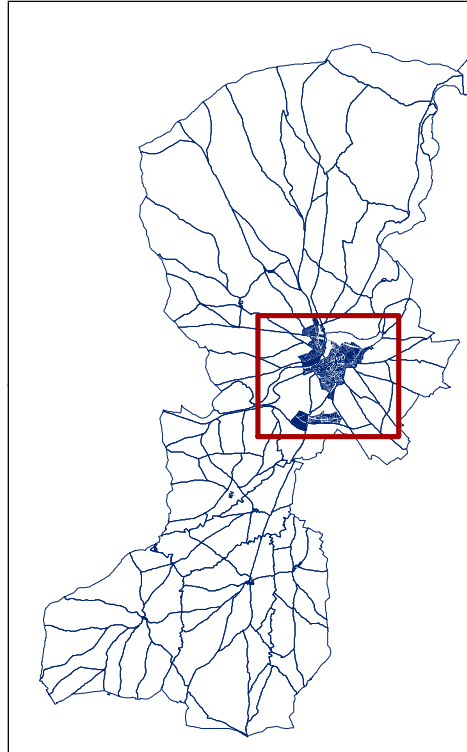

PLAN GENERAL DE ORDENACIÓN URBANA

MUNICIPIO: ALMAZÁN
NÚCLEO: ALMAZÁN

INFRAESTRUCTURAS Y SERVICIOS EN SUELO URBANO:
ABASTECIMIENTO

AGOSTO 2005

Escala 1:5.000

ALMAZÁN

DI-PI

DOCUMENTACIÓN INFORMATICA
PLANOS DE INFORMACIÓN

PI-4a.1